

COWORKING

-----UNESC-----

CAPA			
Obra			
RECORTE - ENTRE N-P			
Projeto		Assunto	Prancha
ANDRILE SOARES MELO - VITÓRIA COMIN CICHNEL		CAPA	01
Data	Escala	métricos	
09/12/25	Indicada	Proj. e Computação gráfica Mtl. e Tlc. Construção	

REFERENCIAL ARQUITETÔNICO

ÁREA DE LAZER




COPA



SALA DE REUNIÃO



ESPAÇO INDIVIDUAL

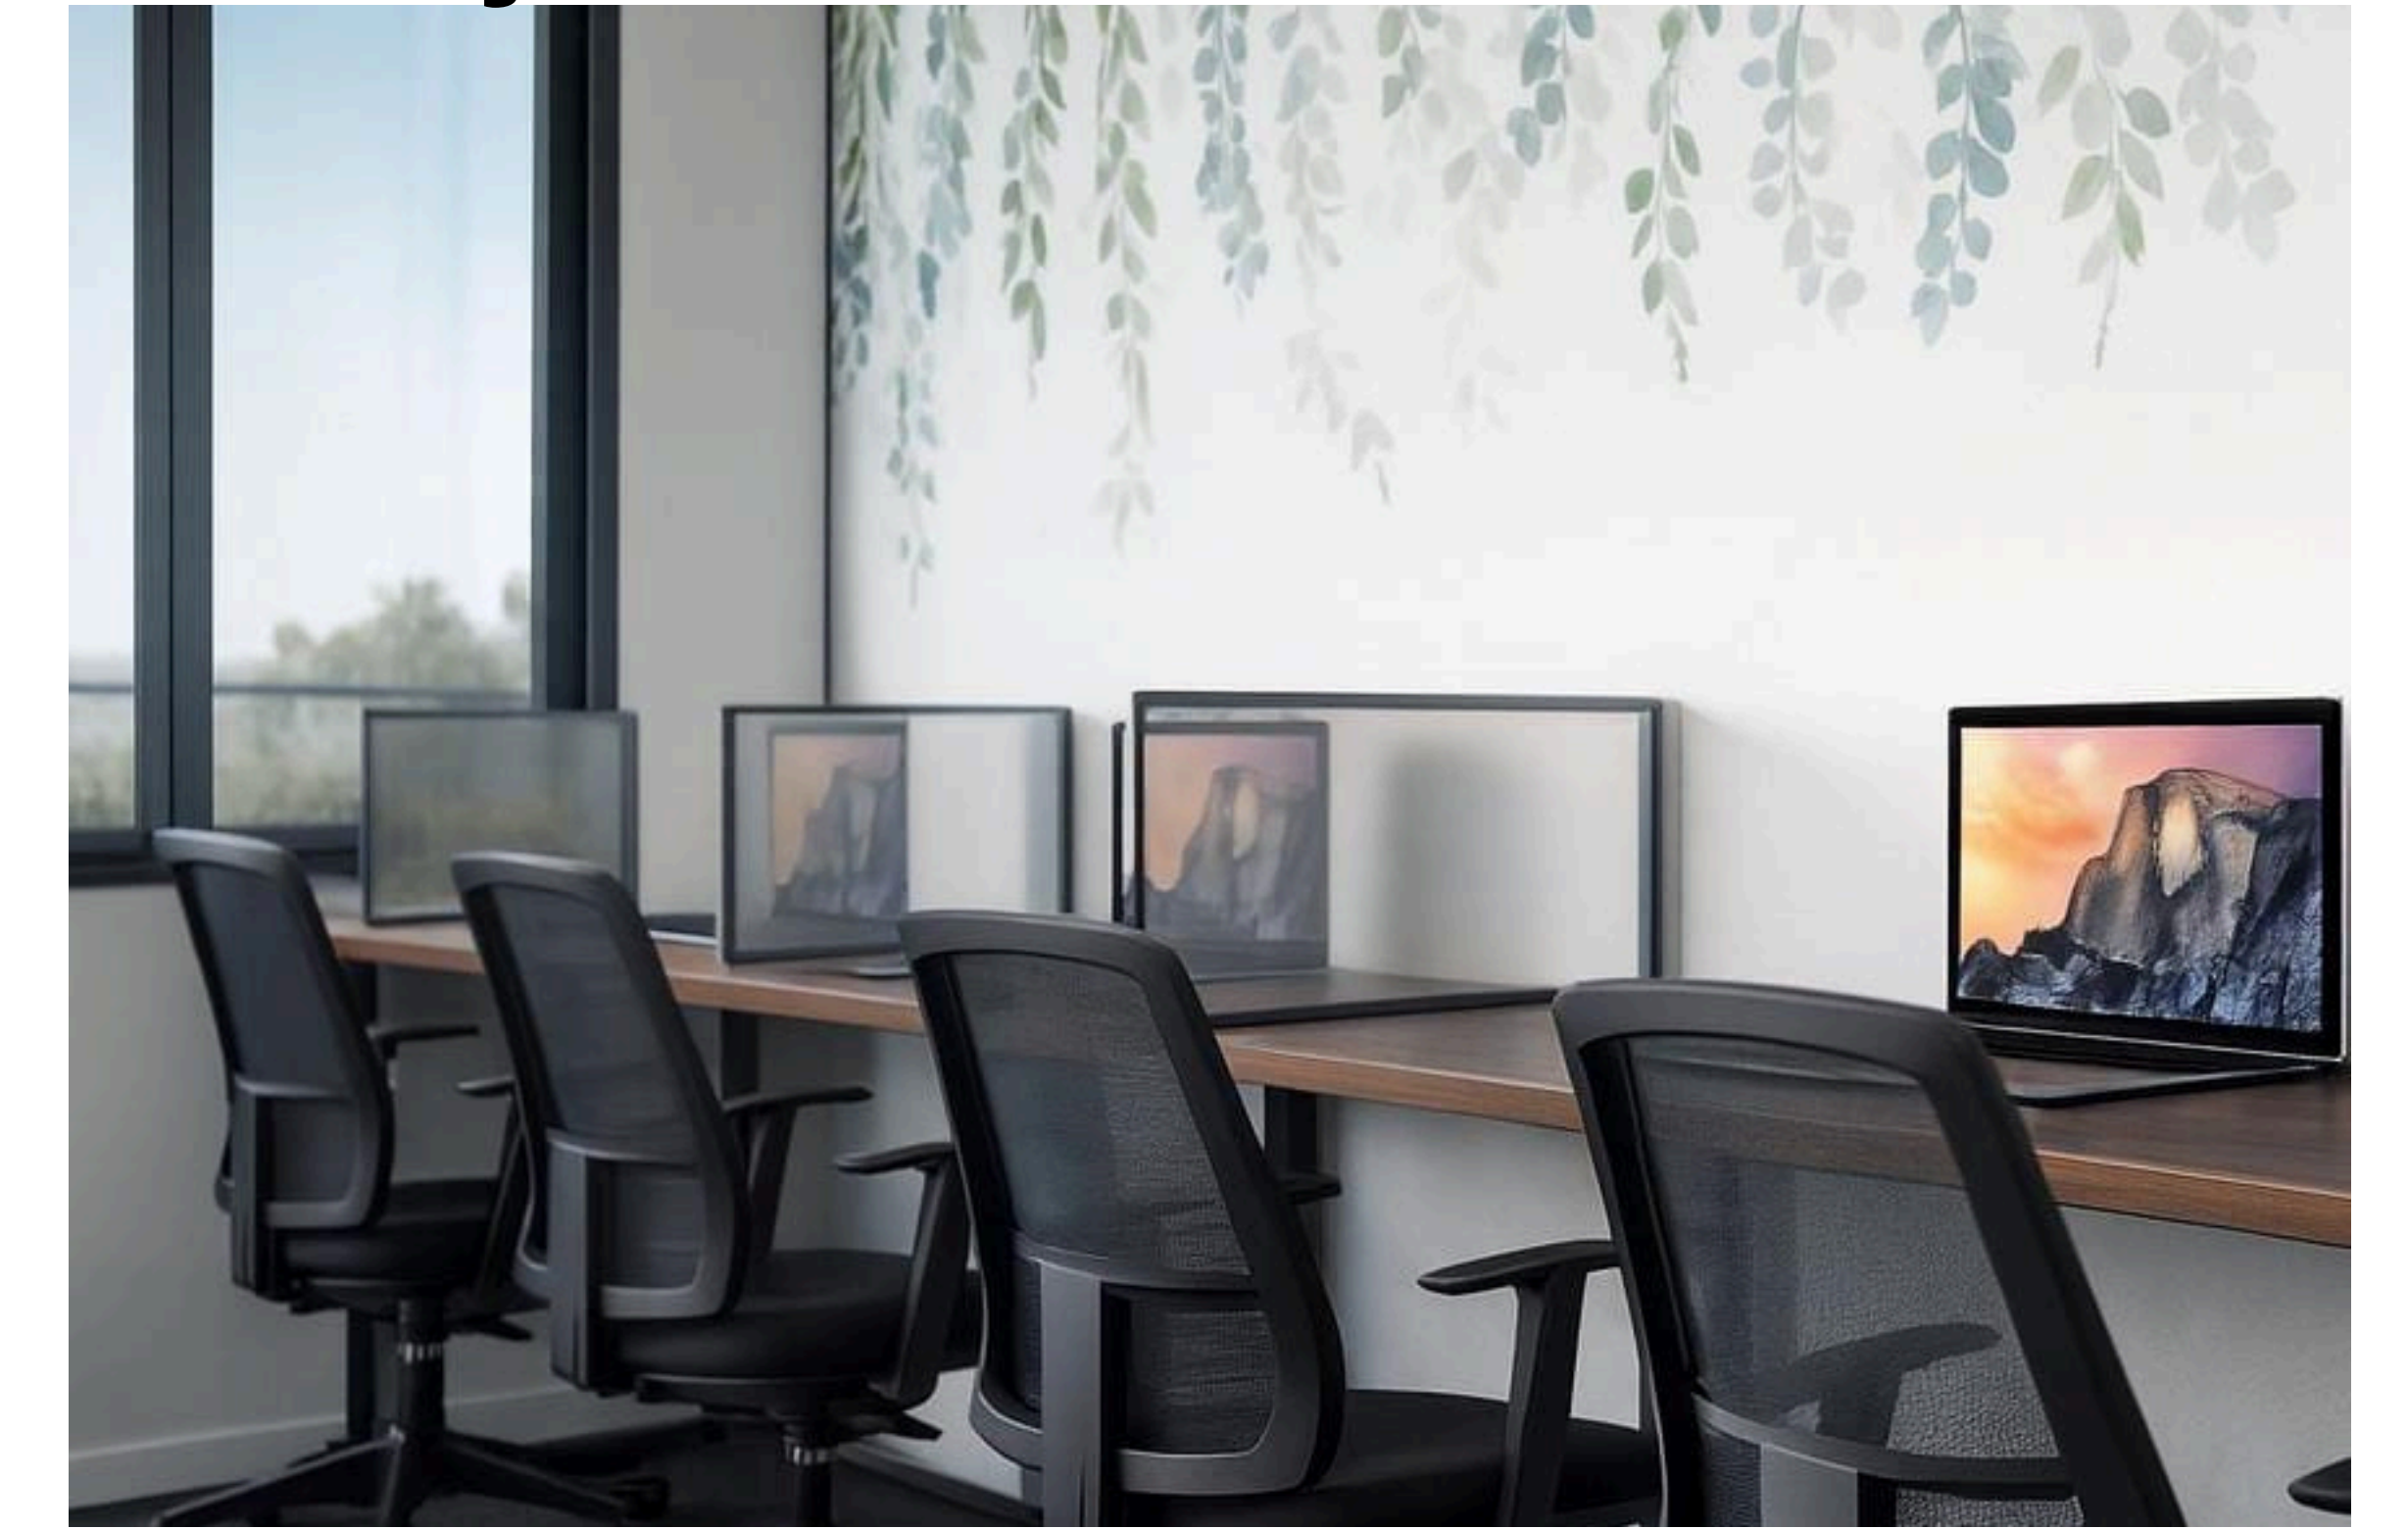

POSTERIOR




*Imagens meramente ilustrativas, seguir a planta baixa e fachadas.


**PROPOSTA
APRESENTADA**

MEMORIAL			
RECORTE - ENTRE N-P			
Projeto	Assunto	Plancha	
ANDRÉ L. SOARES MELO - VITÓRIA CORRÊA CECILINI	MEMORIAL	02 07	
Data	Escala	Material	
09/12/25	Indicada	Plano de Computação gráfica Mat. e Téc. Concretas	

CROQUI - EXTERNO

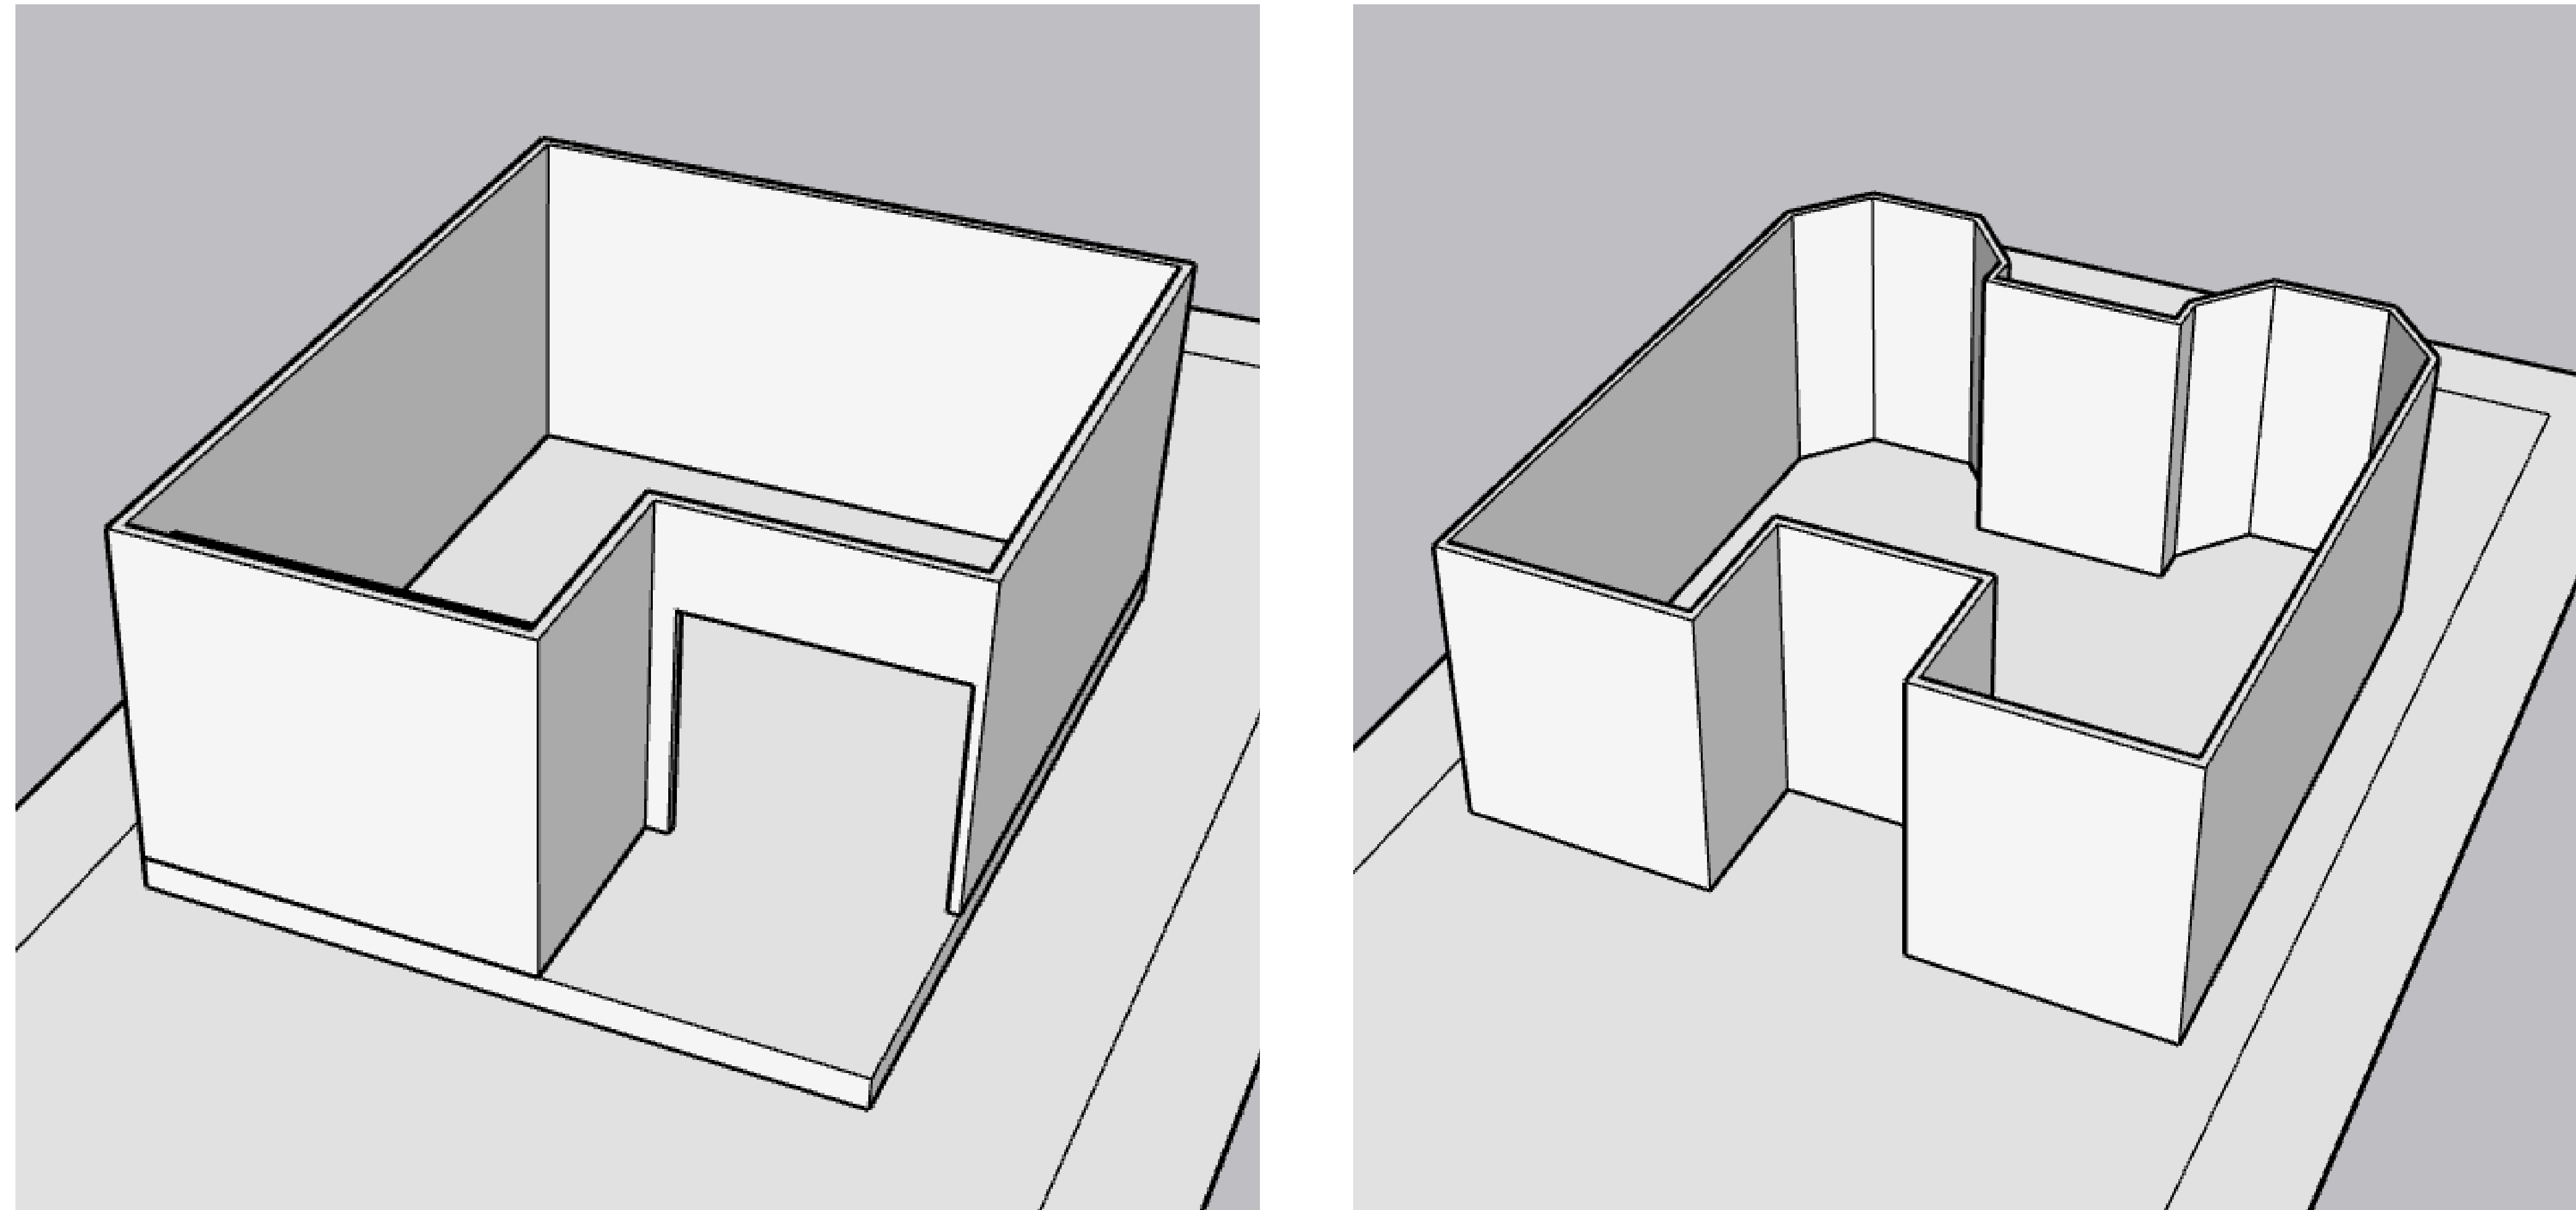

CROQUI - INTERNO



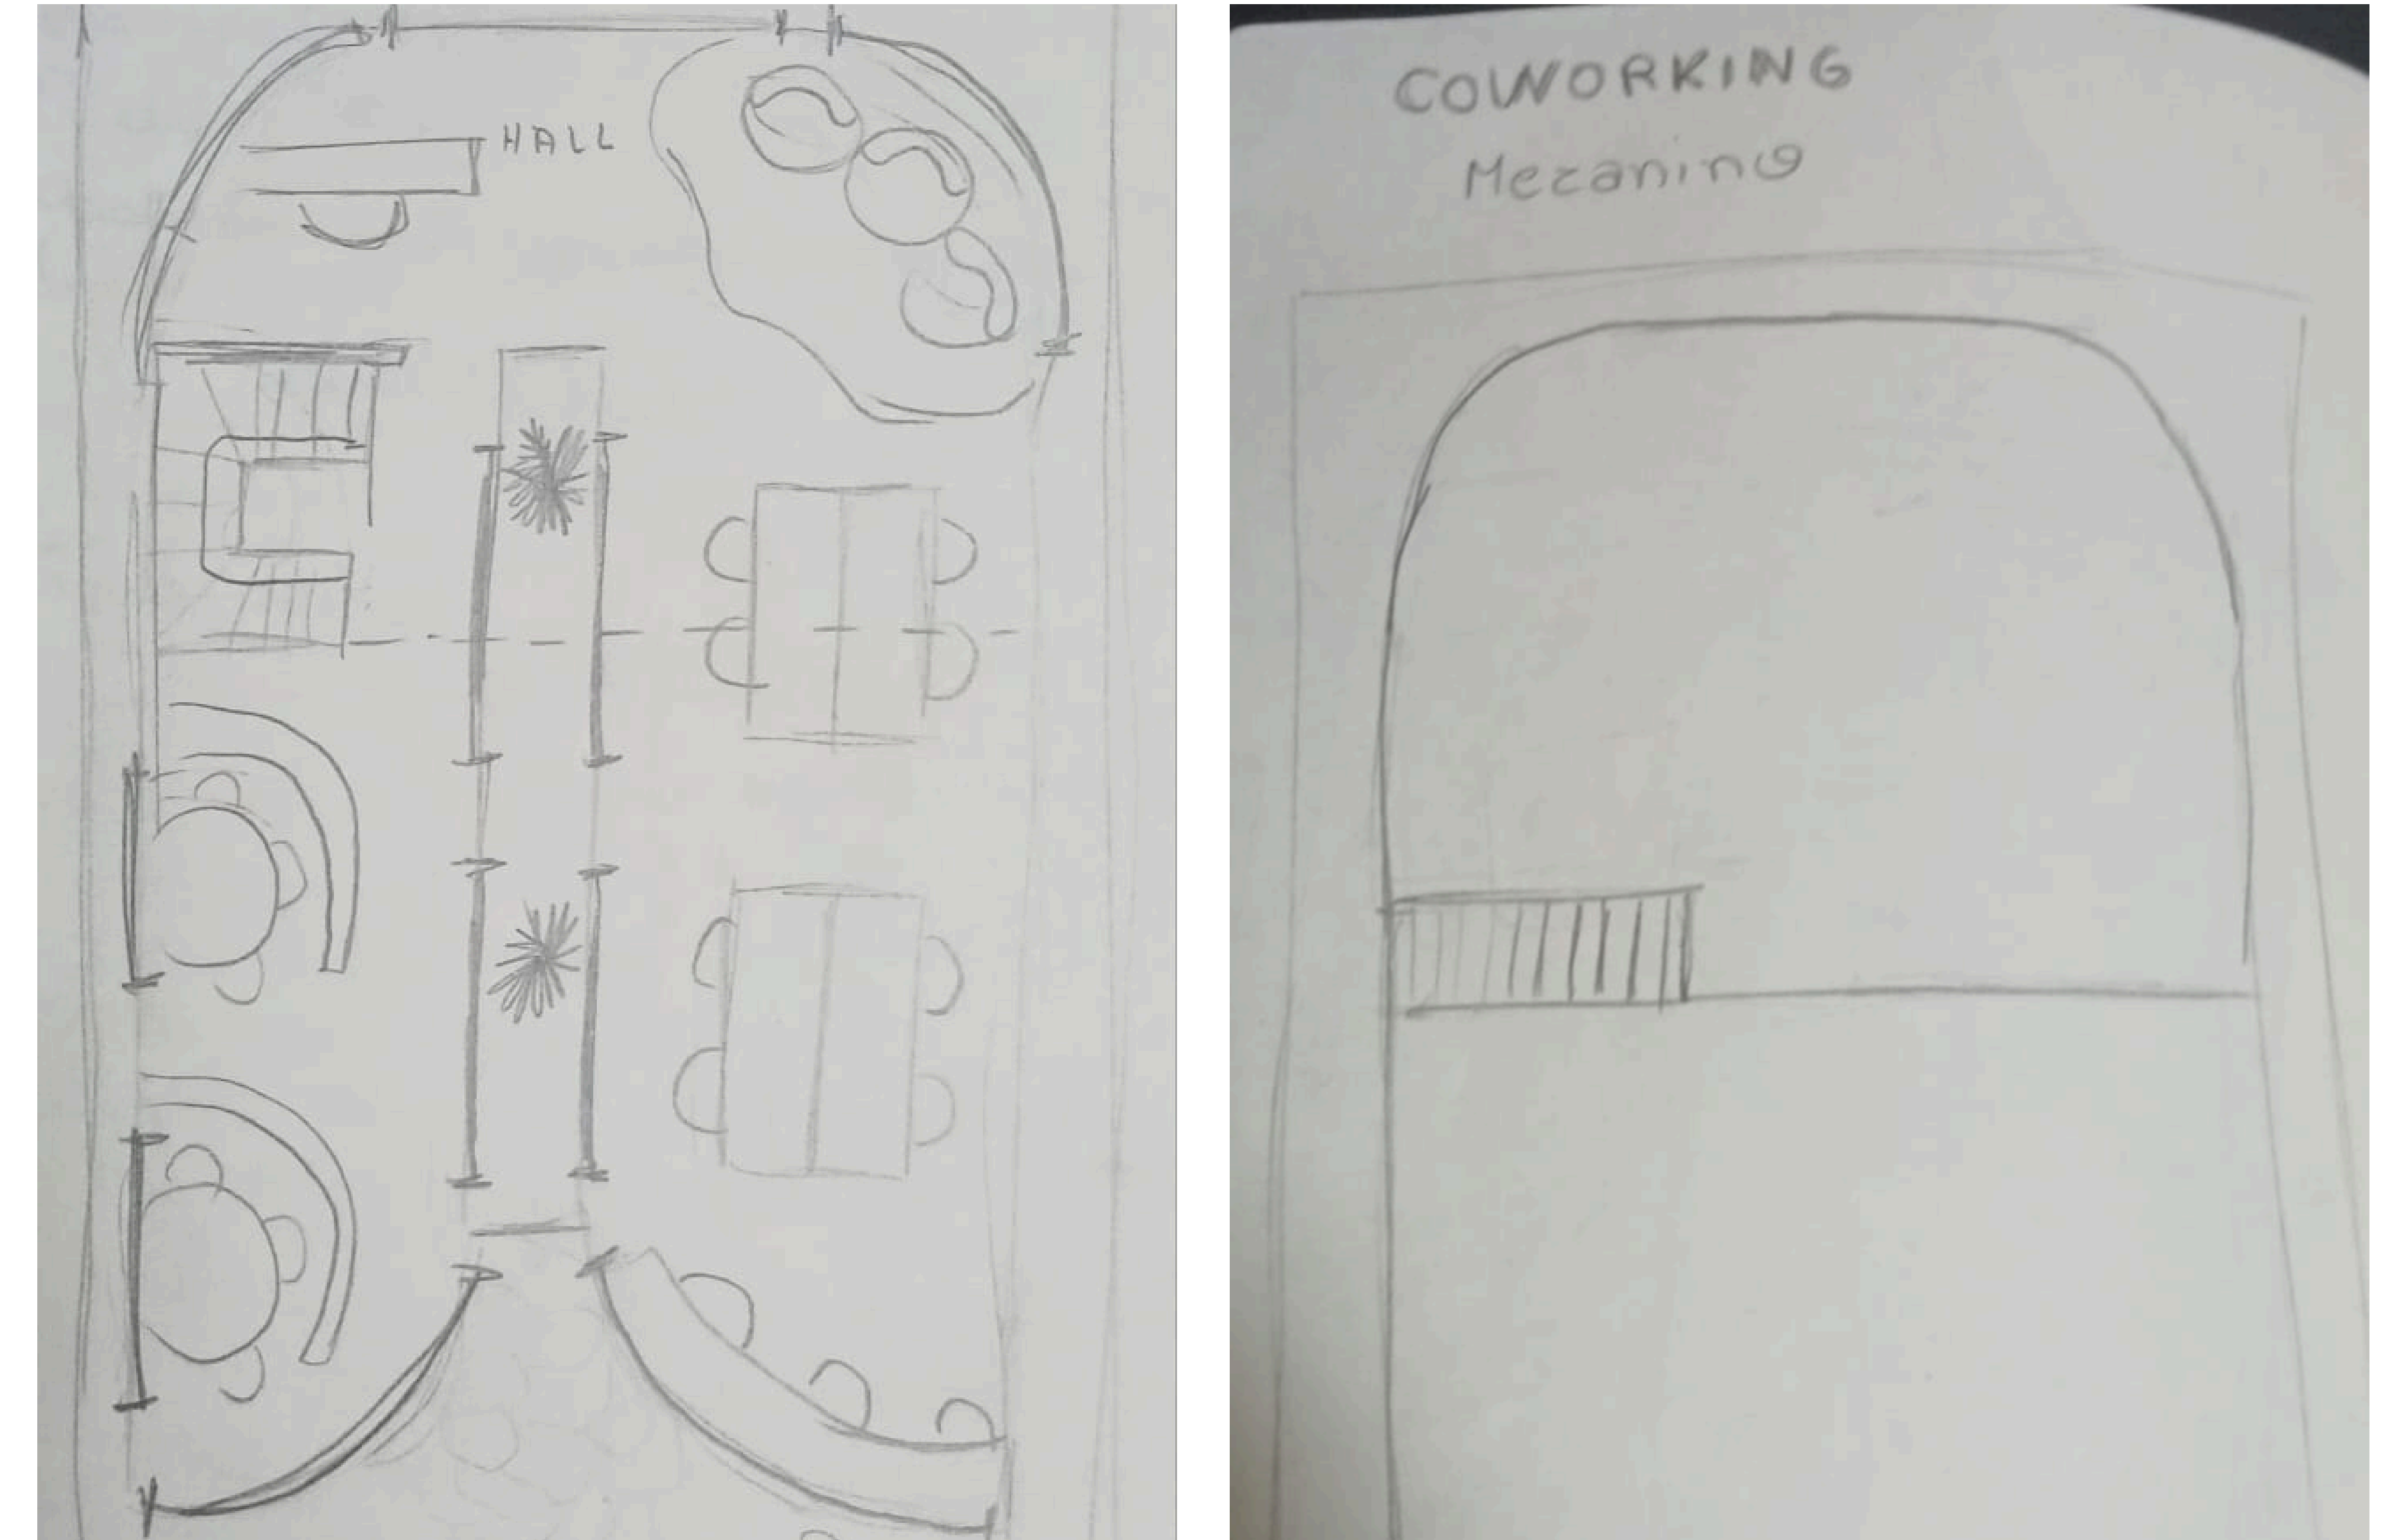


SOLUÇÃO ADOTADA

A solução adotada foi organizar o espaço de forma setorizada, garantindo funcionalidade e clareza nos fluxos de circulação. Definiu-se uma entrada principal voltada para o lado de maior movimento, facilitando o acesso imediato. Também foi previsto um acesso secundário para atender quem circula pelo outro lado do terreno, ampliando a integração com o entorno. A parte destinada às atividades individuais conta com portas de correr que funcionam como divisórias. Além disso, foi incluída uma sala de reunião para atender demandas coletivas, essa solução busca otimizar o uso do ambiente, oferecendo acessos eficientes e flexibilidade interna.



MEMORIAL			
RECORTE - ENTRE N-P			
Projeto	Assunto	Plancha	
AMORILE SOARES MELO - VITÓRIA CORON CECILIEL	MEMORIAL CROQUIS	03 07	
Data	Escala	Material	
09/12/25	Indicada	Plano	
		Computação gráfica	
		Mat. e Tec. Construção	

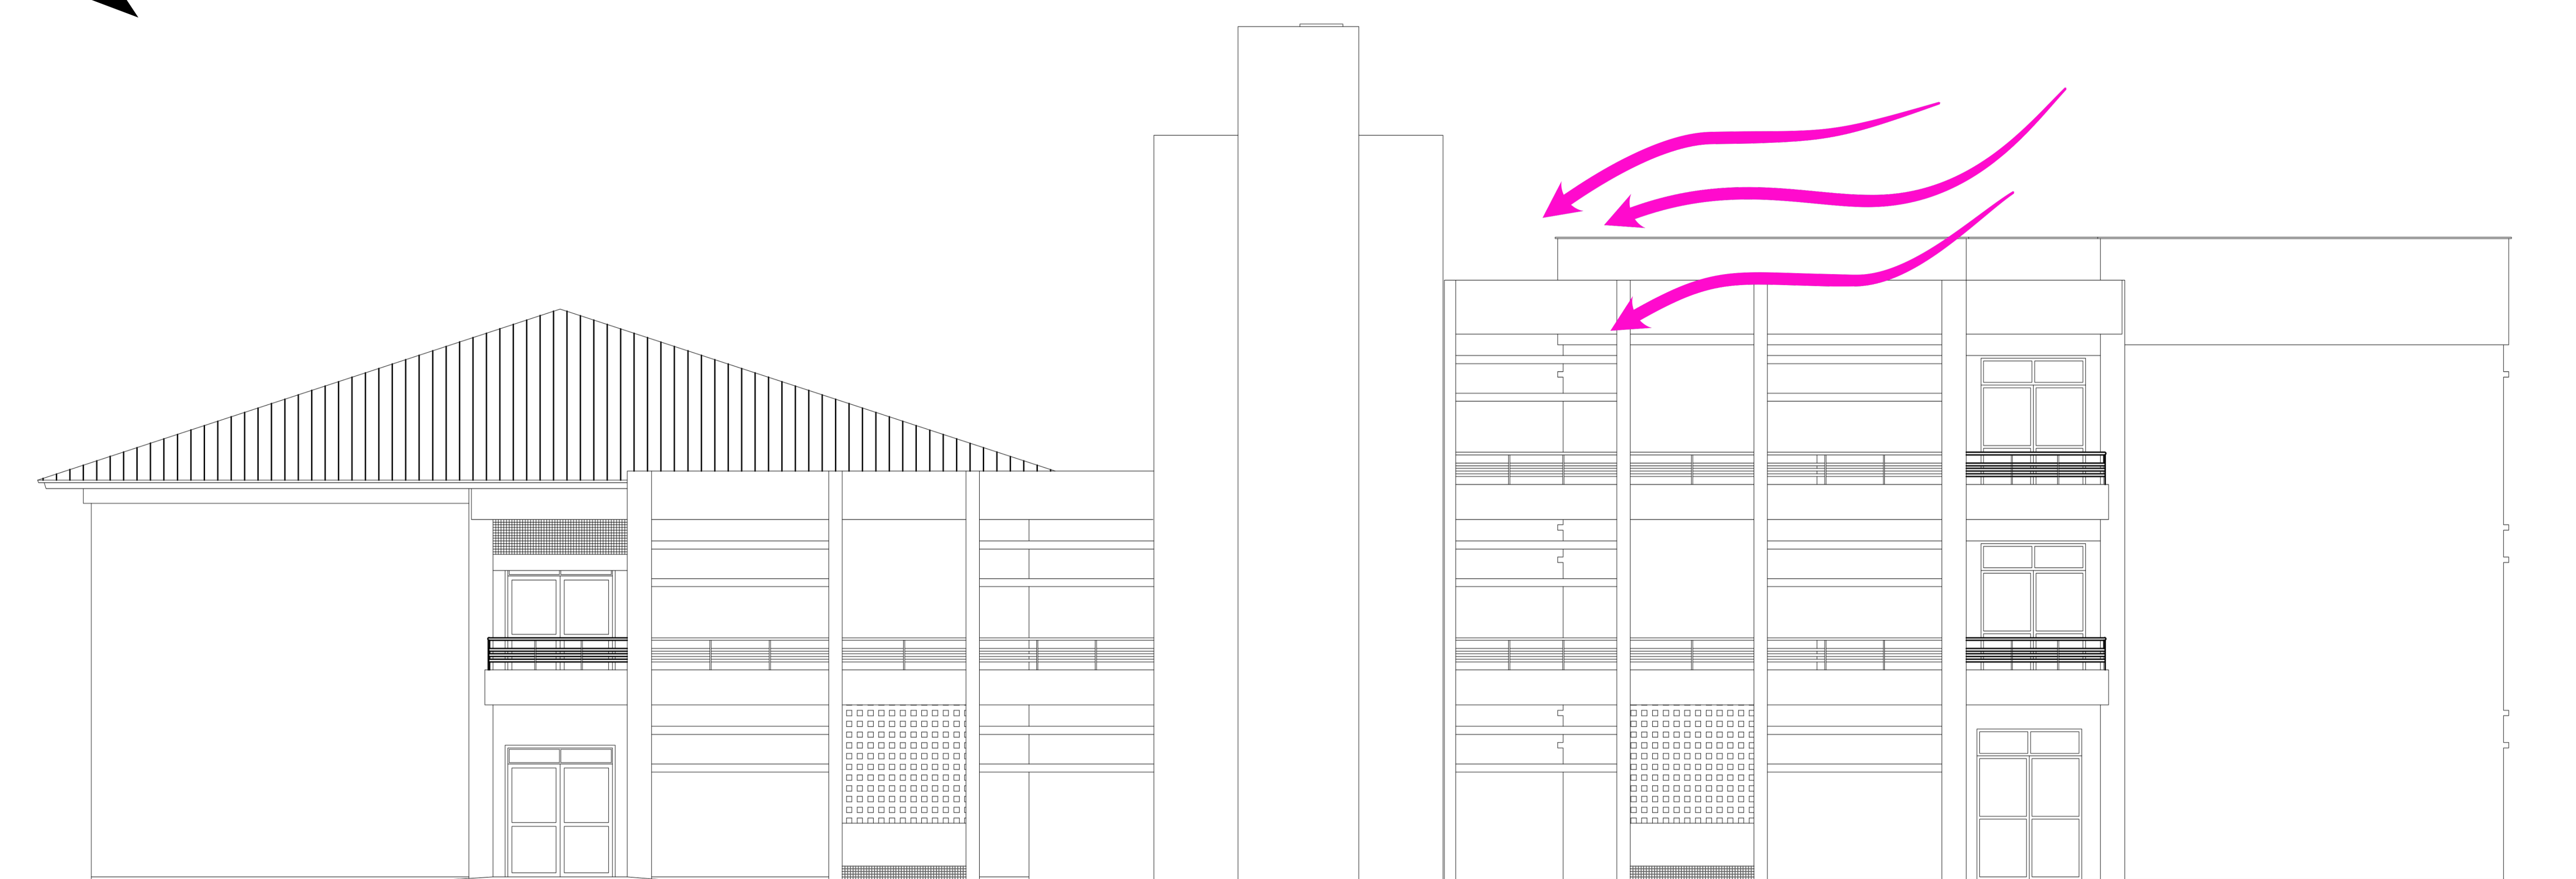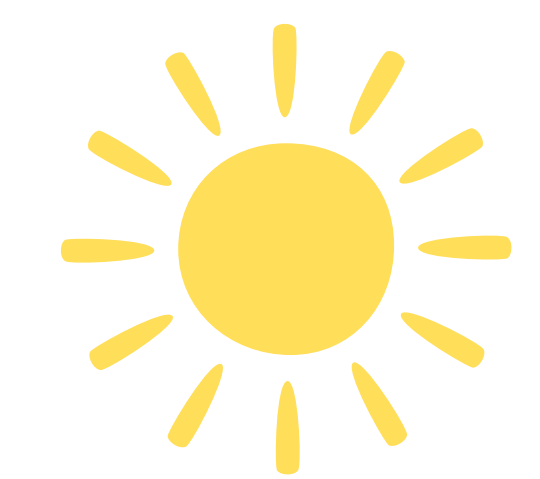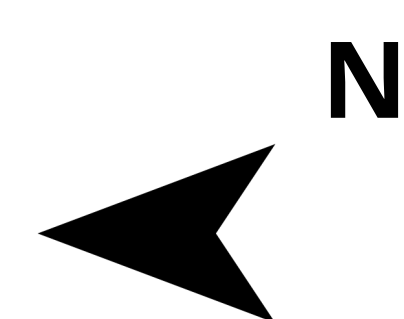

CORTE DO TERRENO COM ENTORNO
ESC 1/100

LEGENDA





- VEGETAÇÃO
- VENTO
- A. P. = ACESSO PRINCIPAL
- A. S. = ACESSO SECUNDÁRIO
- CIRCULAÇÃO
- FLUXO

LEGENDA - EXPLICAÇÕES DO PROJETO

VEGETAÇÃO - NO TERRENO ORIGINAL HAVIA DOIS COQUEIROS, PORÉM OPTAMOS POR REMOVÊ-LOS PARA MELHOR ADEQUAÇÃO DO PROJETO

TOPOGRAFIA – O TERRENO APRESENTA UMA SUPERFÍCIE PLANA


VENTO - SUL É O MAIS FORTE NA REGIÃO POR APRESENTAR MAIOR INTENSIDADE E INCIDÊNCIA SOBRE O TERRENO.

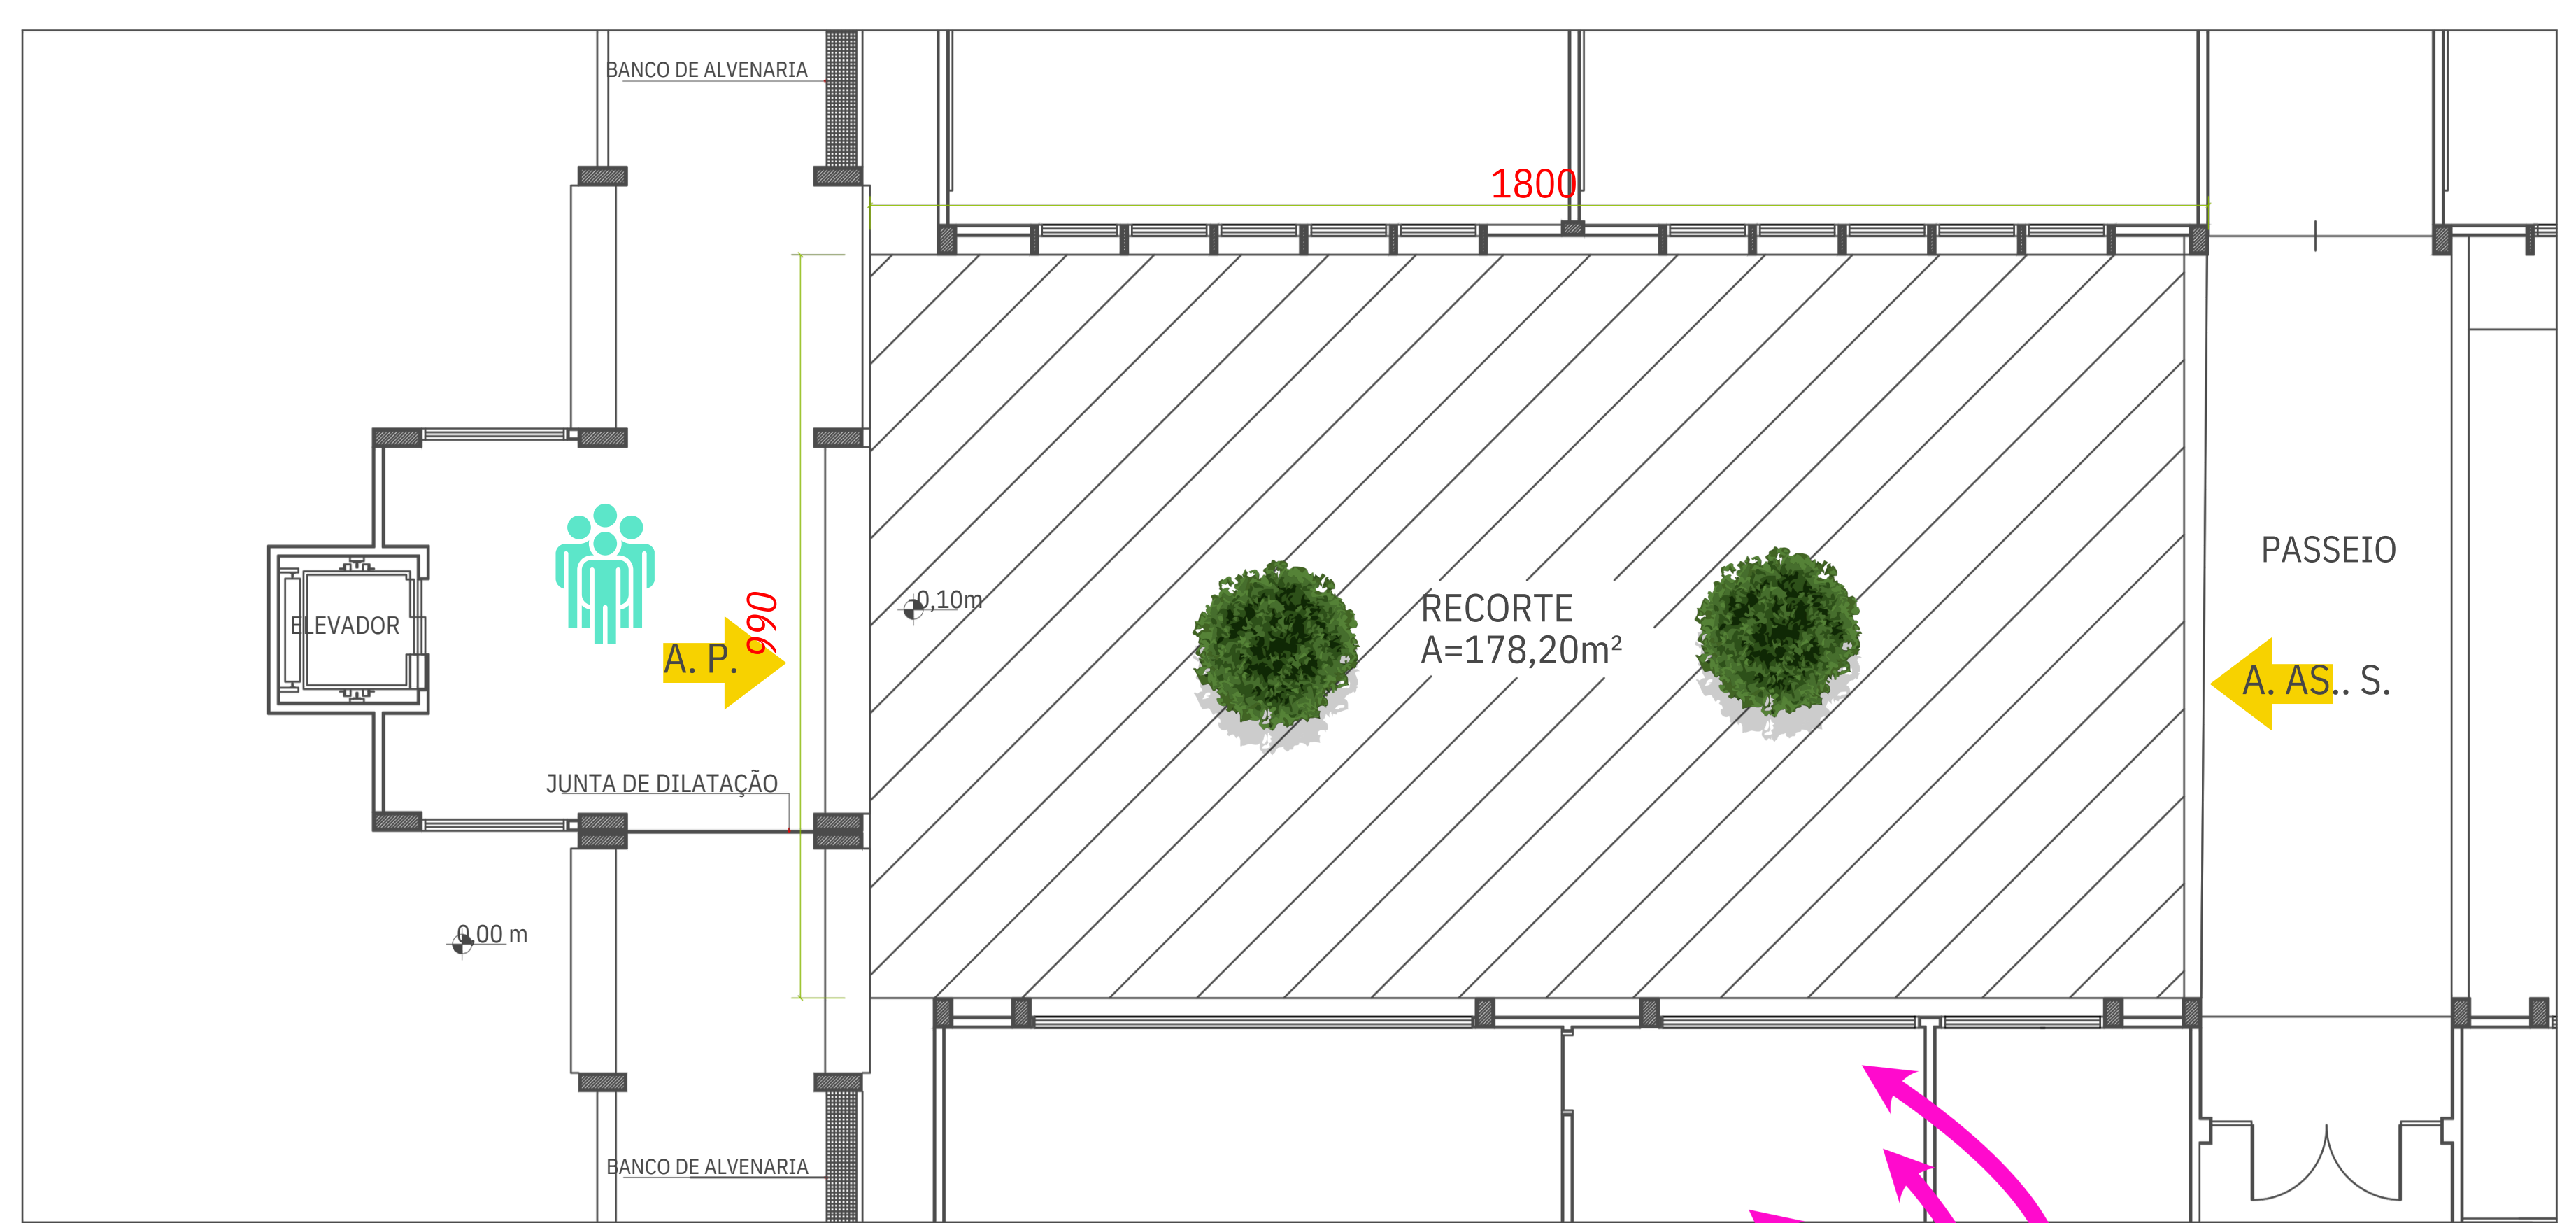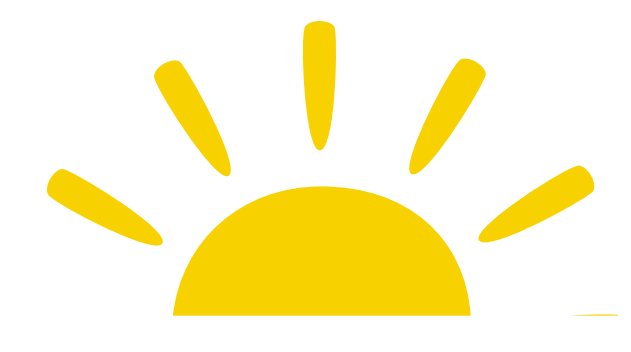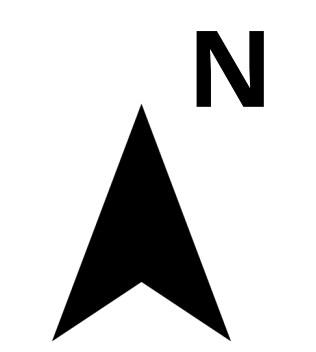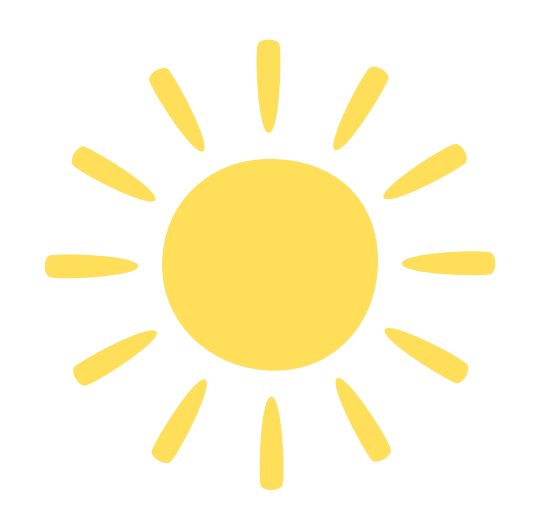


PLANTA DO TERRENO COM ENTORNO
ESC 1/100

PLANTA DO ENTORNO

Projeto			Assunto		Prancha	
ANDRIELE SOARES MELO - VITÓRIA COMIN CECHINEL			PLANTA DO TERRENO		04	
CORTE DO TERRENO					07	
Data	Escala	matérias				
09/12/25	Indicada	Paup 1 Computação gráfica Mat. e Téc. Construtivas				

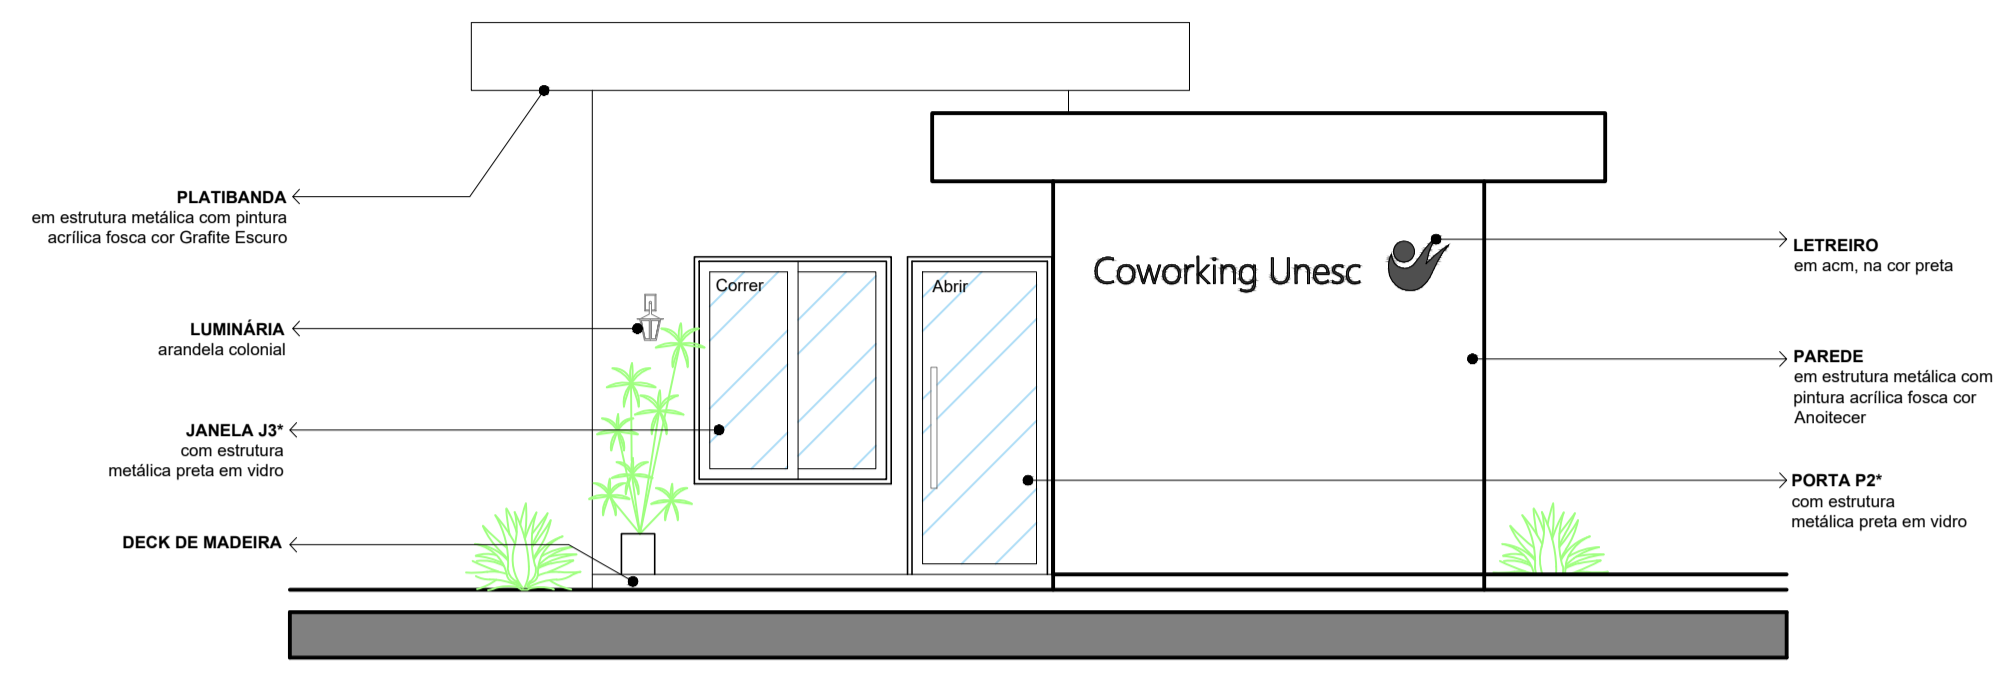


FACHADA POSTERIOR
ESC: 1/50

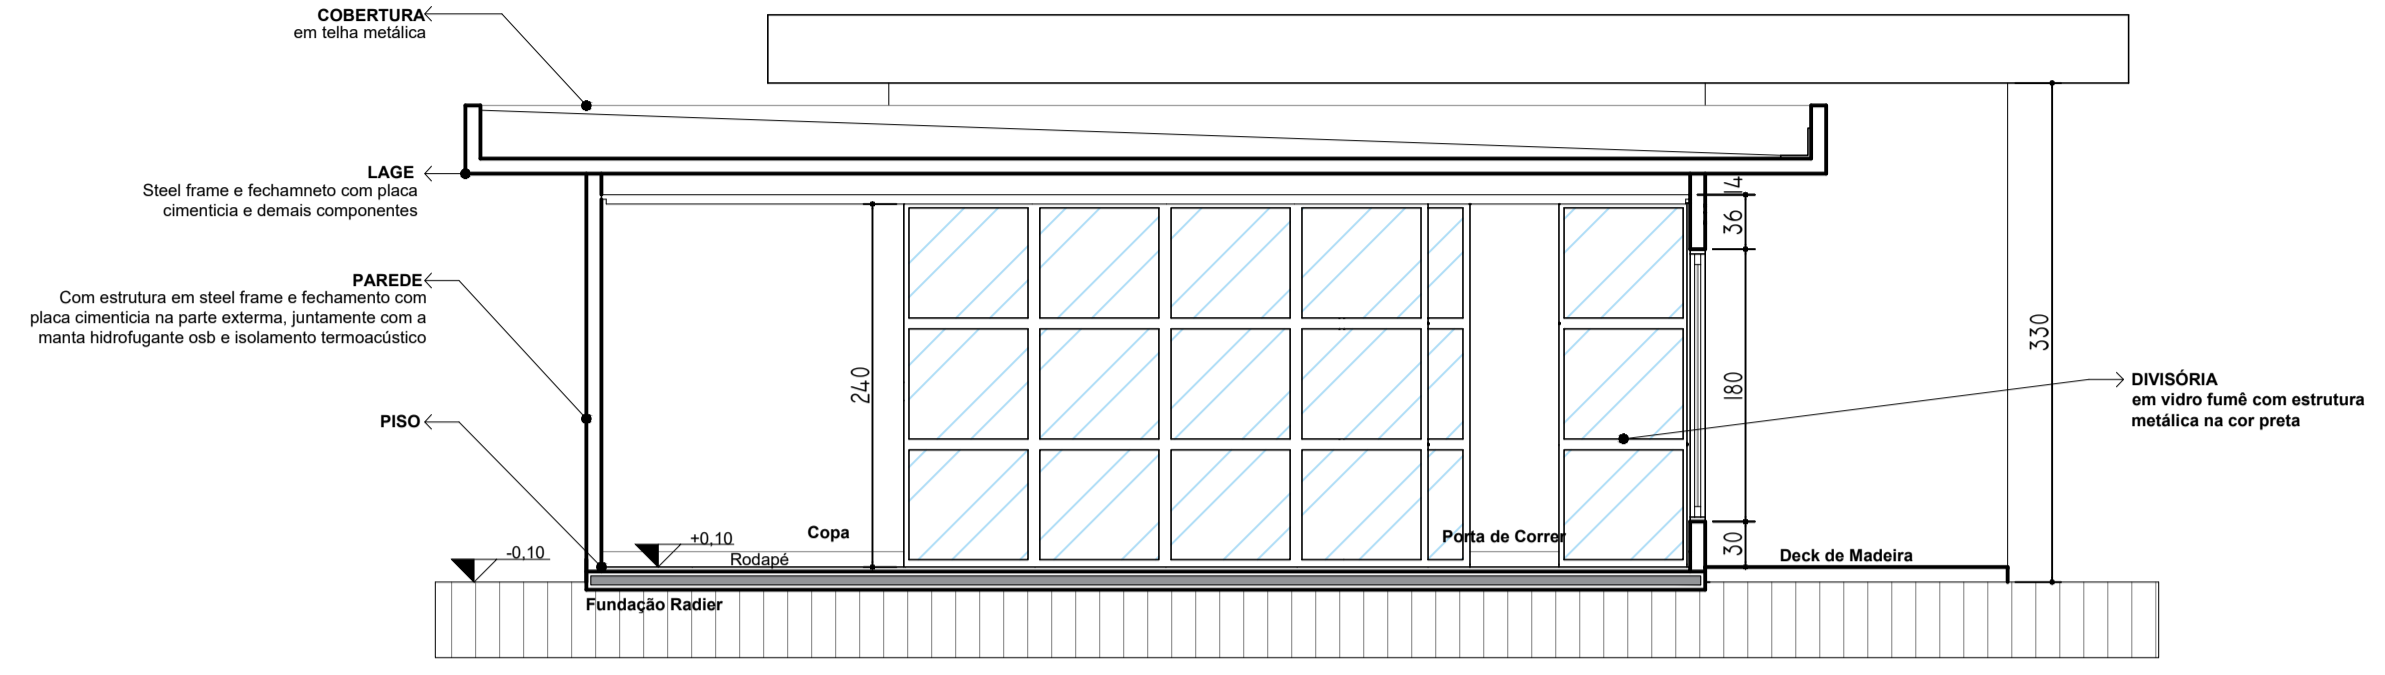


CORTE A
ESC: 1/50




FACHADA FRONTAL
ESC: 1/50

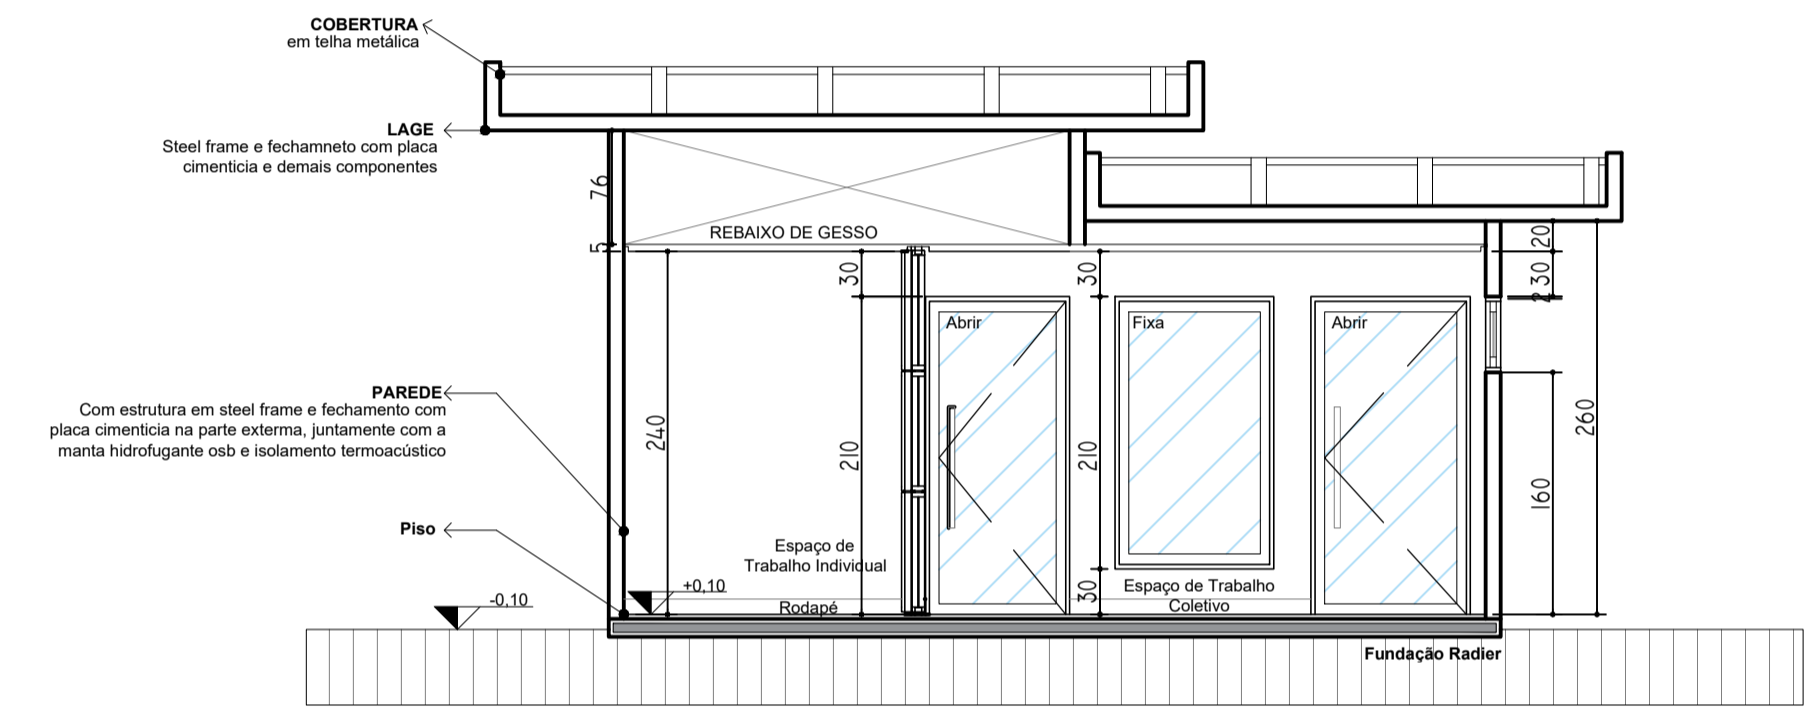

CORTE B
ESC: 1/50

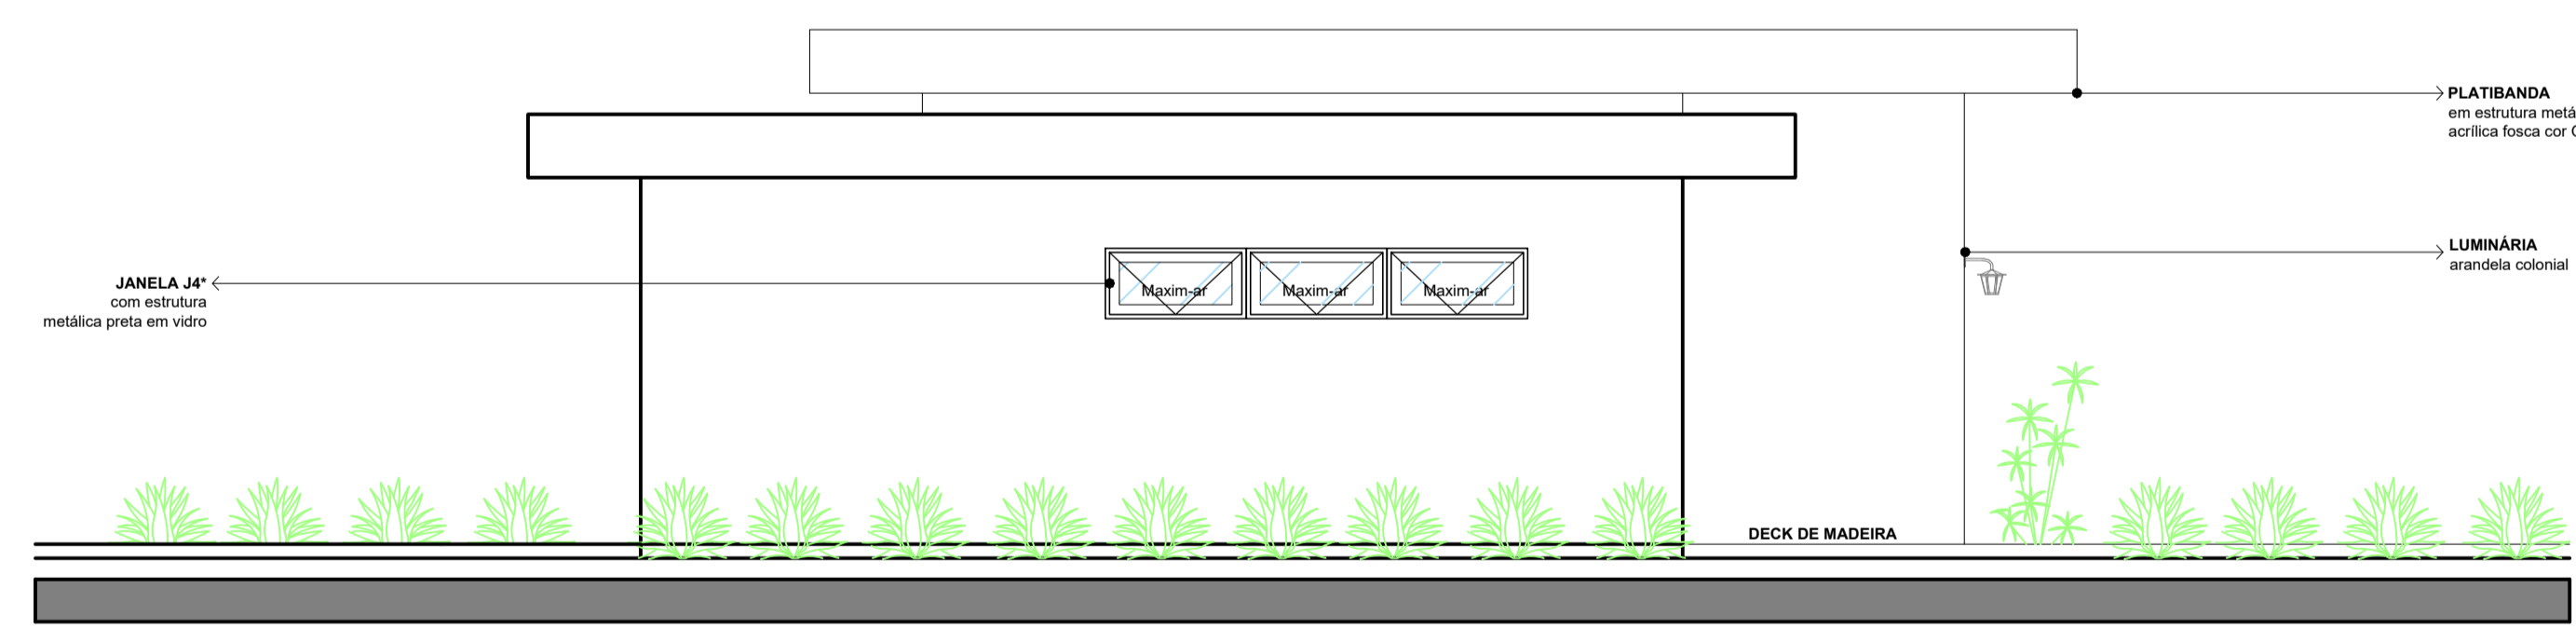

FACHADA LATERAL ESQUERDA
ESC: 1/50

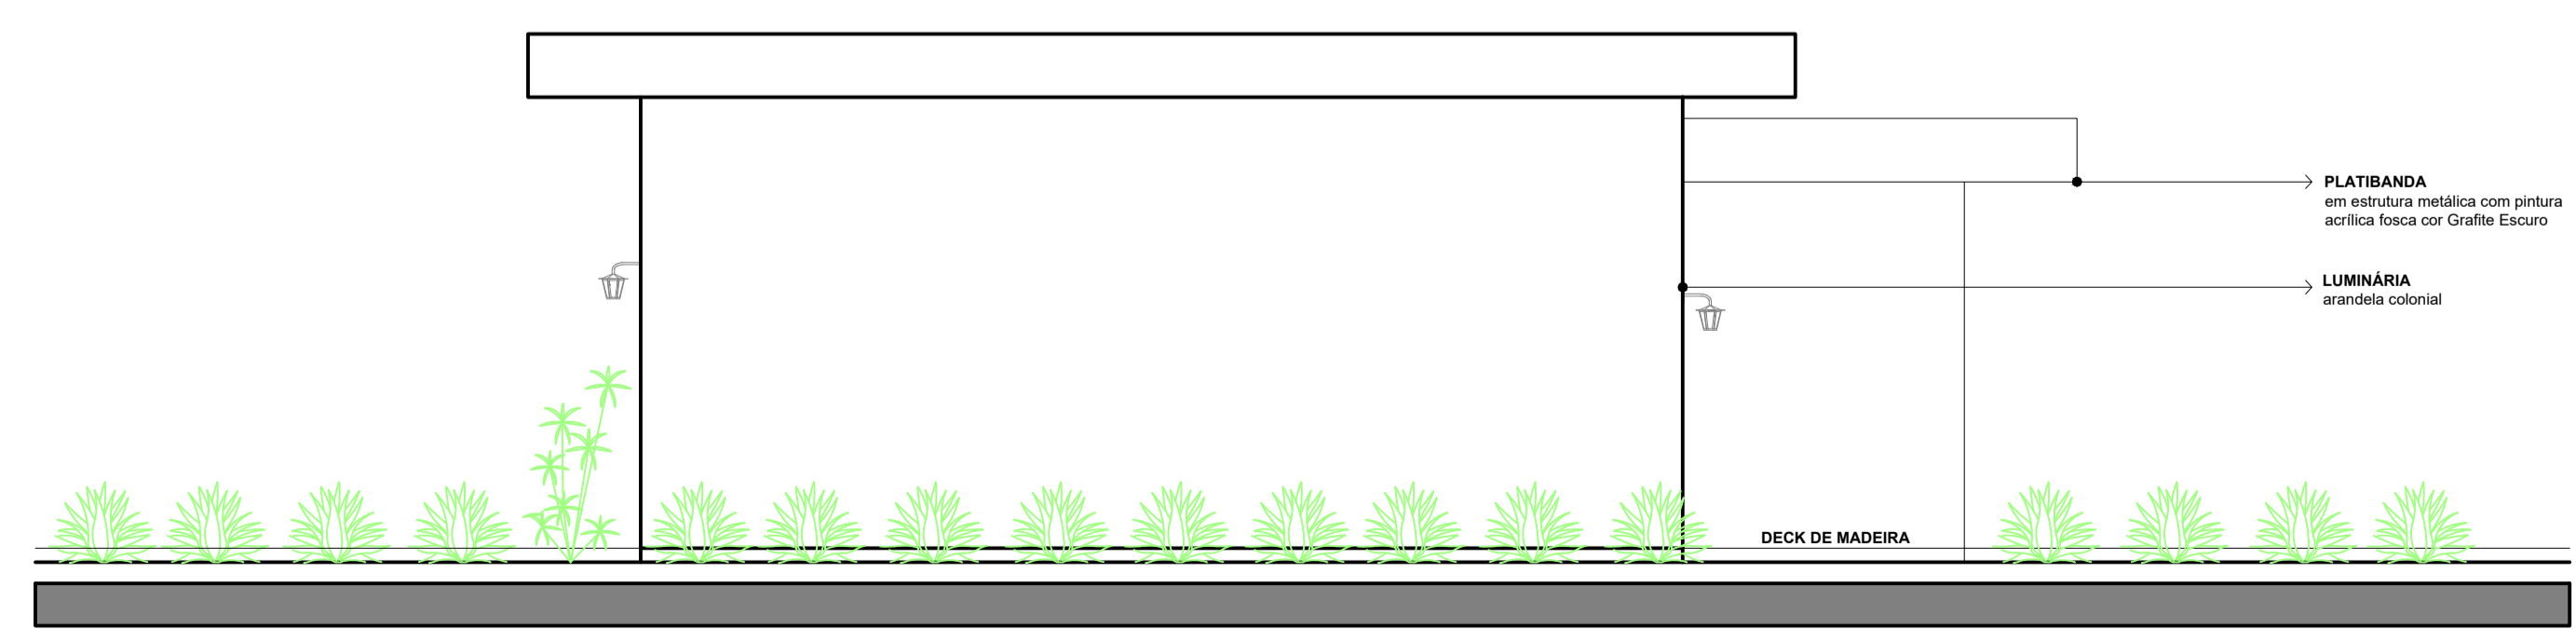

FACHADA LATERAL DIREITA
ESC: 1/50

FACHADAS E CORTES

Obra			RECORTE - ENTRE N-P	
Projeto			Assunto	
ANDRIELE SOARES MELO - VITÓRIA COMIN CECHINEL			FACHADA FRONTAL FACHADA POSTERIOR FACHADA LATERAL ESQUERDA FACHADA LATERAL DIREITA CORTE A CORTE B	
Prancha			06 07	
Data	Escala	Matérias		
09/12/25	1/50	Pisp I Computação gráfica Mat. e Téc. Construtivas		



PERSPECTIVAS SKETCH

ESC: Sem Escala



PERSPECTIVAS DO SKETCHUP

Obra			RECORTE - ENTRE N-P	
Projeto			Assunto	
ANDRIELE SOARES MELO - VITÓRIA COMIN CECHINEL			Perspectiva 01 Perspectiva 02 Planta Humanizada	
Data			Prancha	
09/12/25	Escala	Matérias	07 07	
	Sem escala	Paisag. Computação gráfica Mat. e Téc. Construtivas		