

VOLUME RESERVATÓRIO  
em alvenaria revestido em  
porcelanato com textura


PINGADEIRA METÁLICA


PINGADEIRA METÁLICA

VOLUME COBERTUTA  
em alvenaria com pintura  
acrílica nanquim-suvinil

PAREDE  
em alvenaria com pintura  
acrílica banho de platina -suvinil

FACHADA POSTERIOR

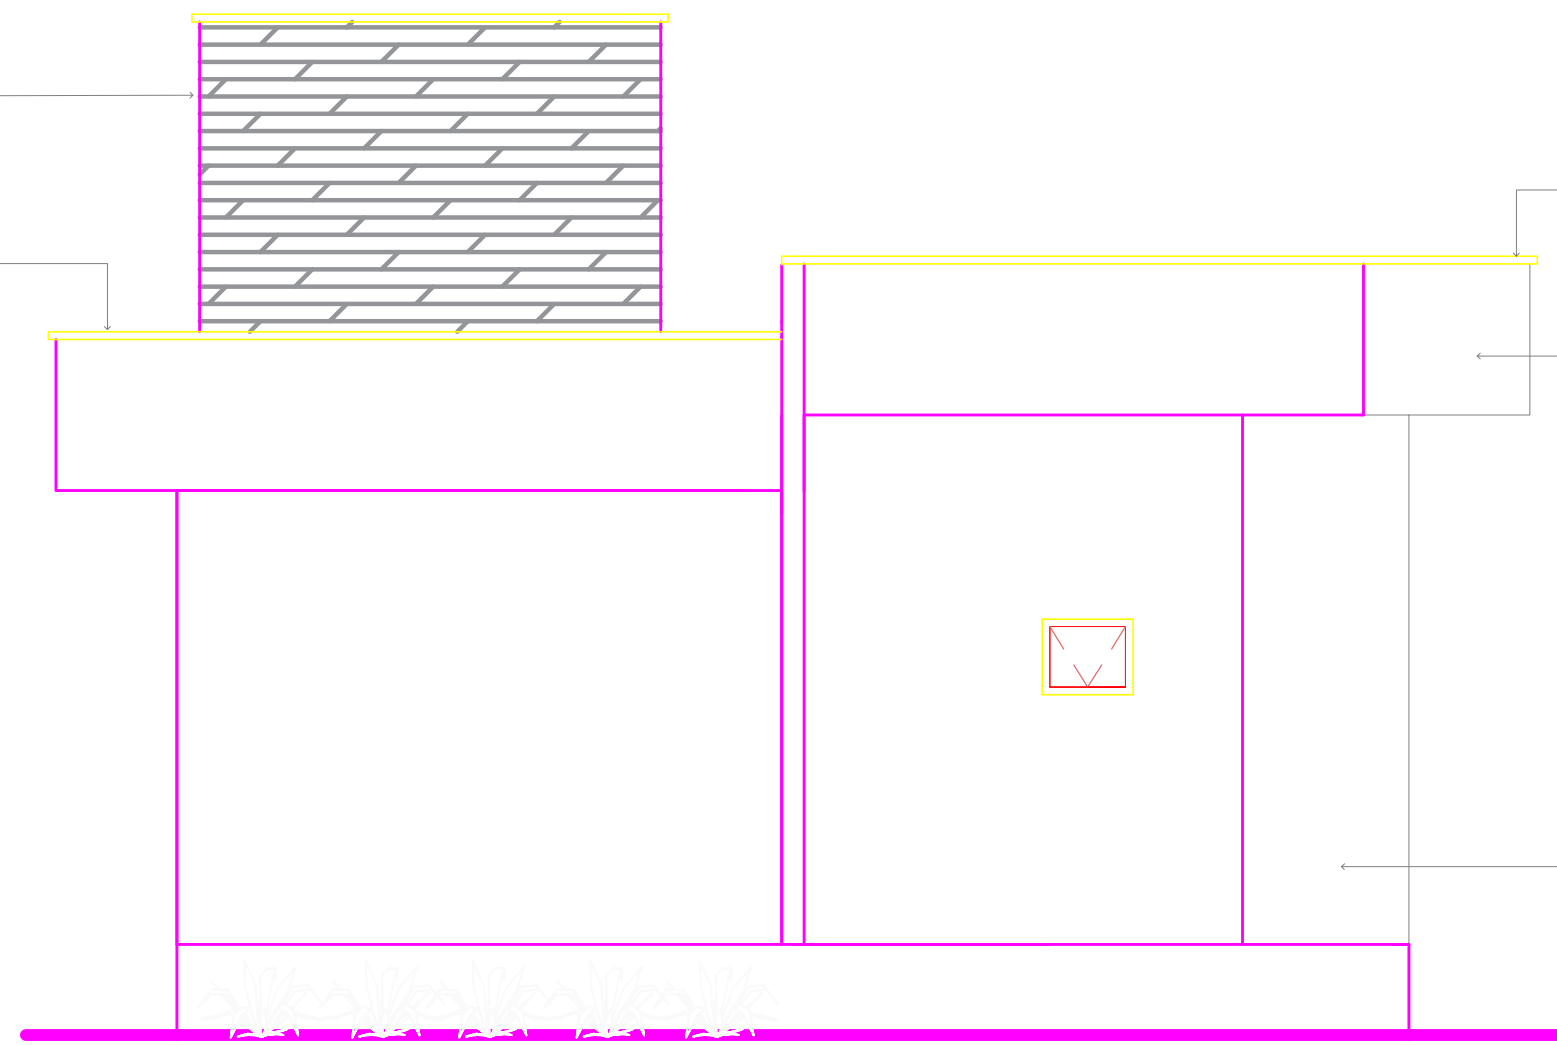

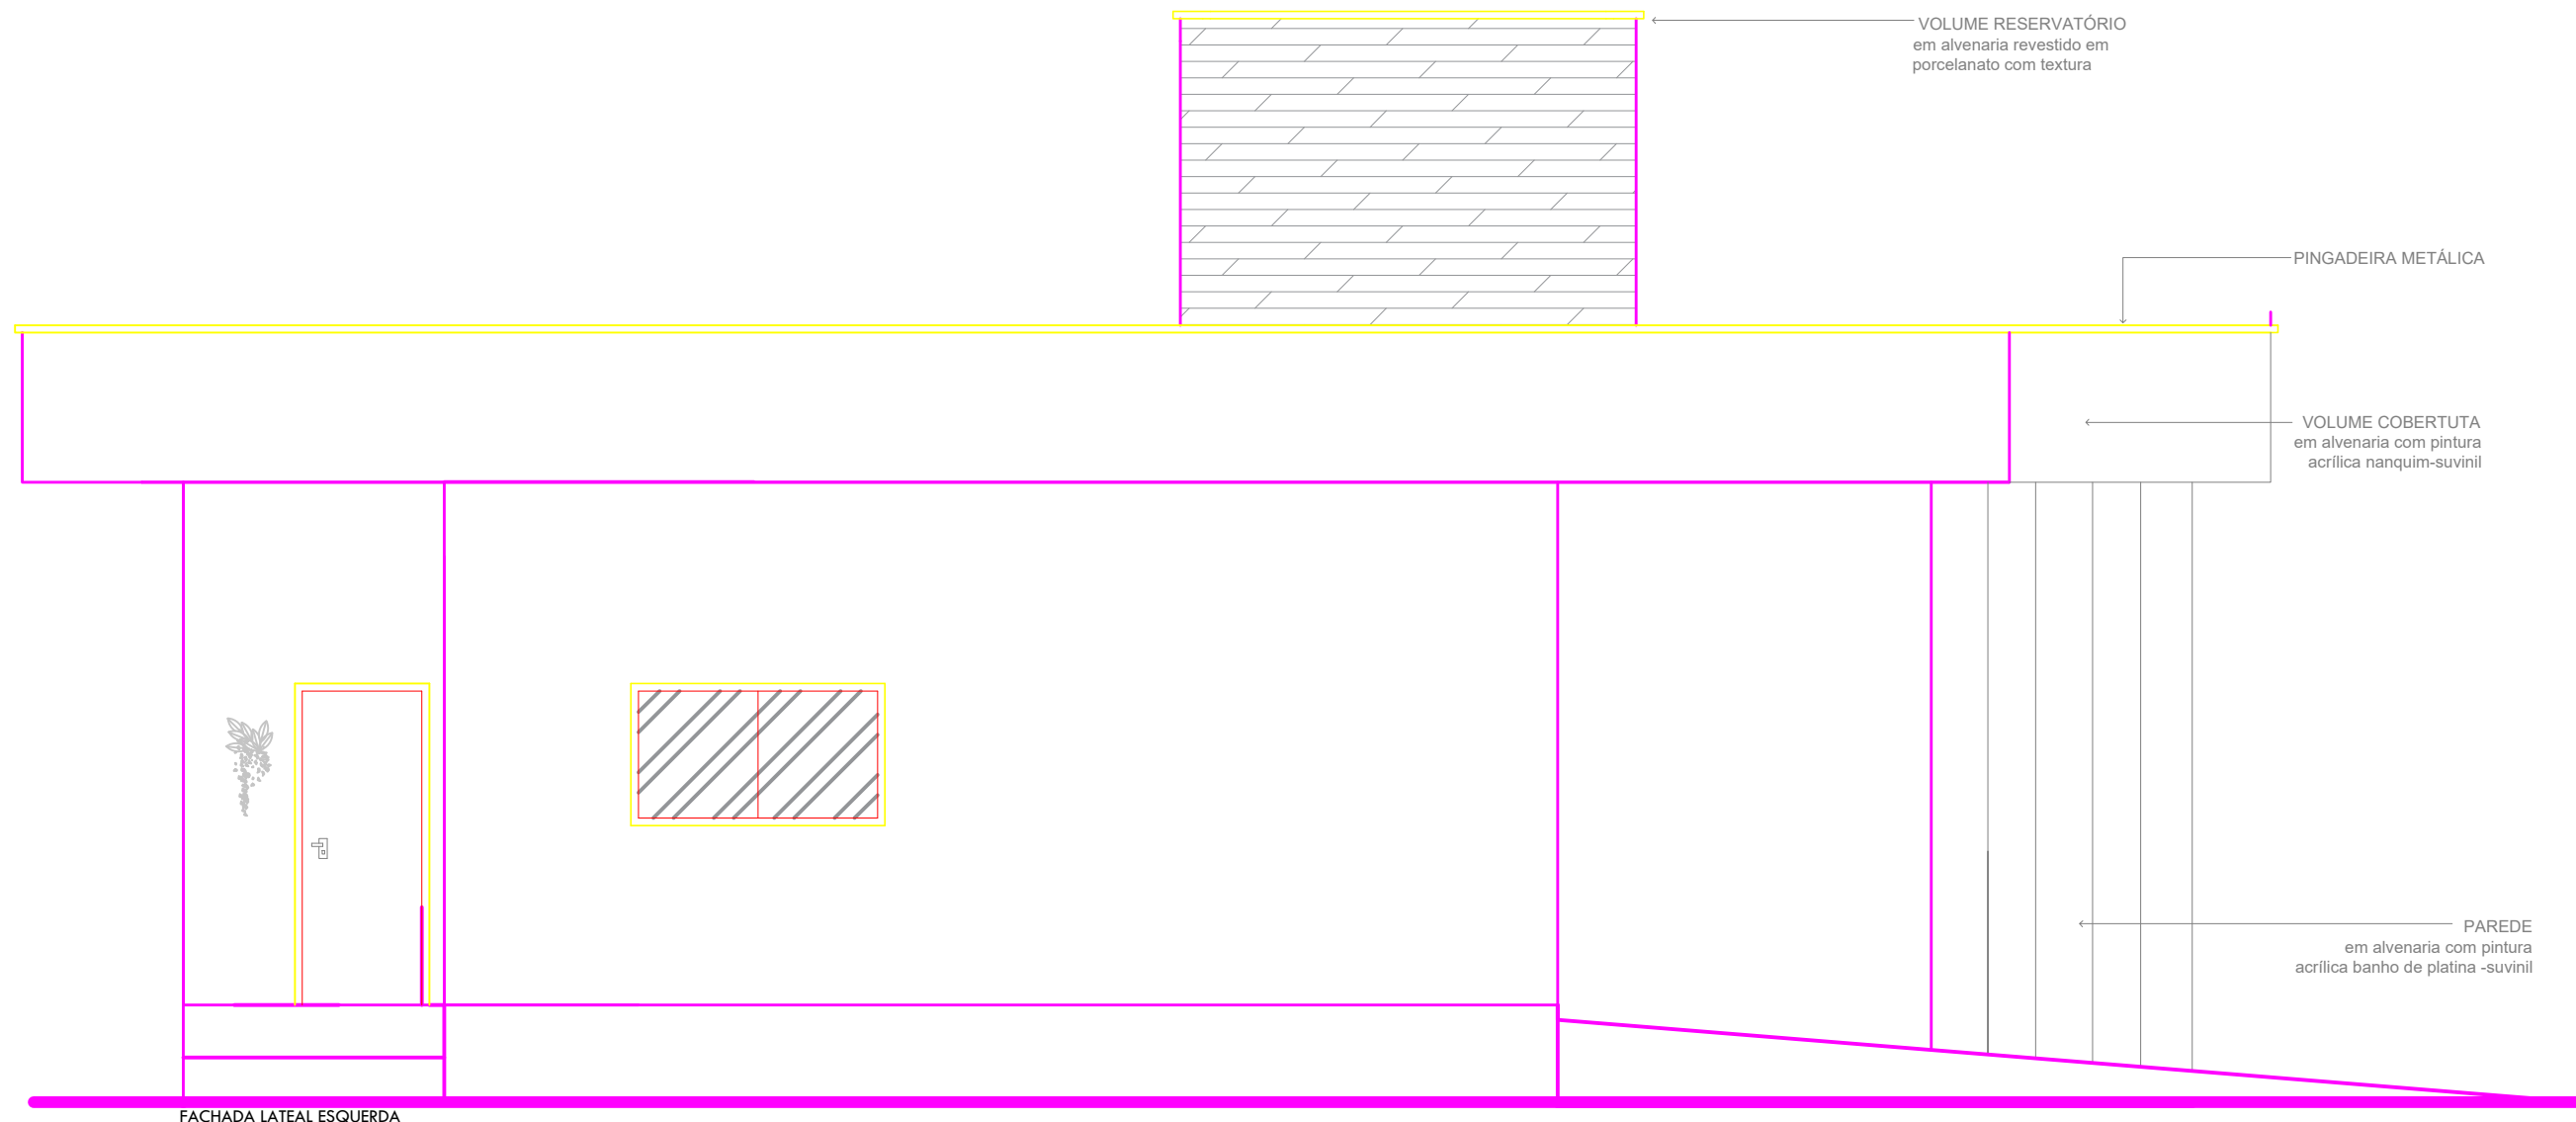

VOLUME RESERVATÓRIO  
em alvenaria revestido em  
porcelanato com textura

PINGADEIRA METÁLICA

VOLUME COBERTUTA  
em alvenaria com pintura  
acrílica nanquim-suvinil


PAREDE  
em alvenaria com pintura  
acrílica banho de platina -suvinil

FACHADA LATEAL ESQUERDA

VOLUME RESERVATÓRIO  
em alvenaria revestido em  
porcelanato com textura


PINGADEIRA METÁLICA


VOLUME COBERTURA  
em alvenaria com pintura  
acrílica nanquim-suvinil

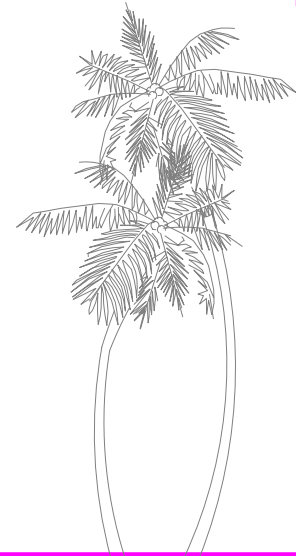


PAREDE  
em alvenaria com pintura  
acrílica banho de platina -suvinil

FACHADA LATERAL DIREITA

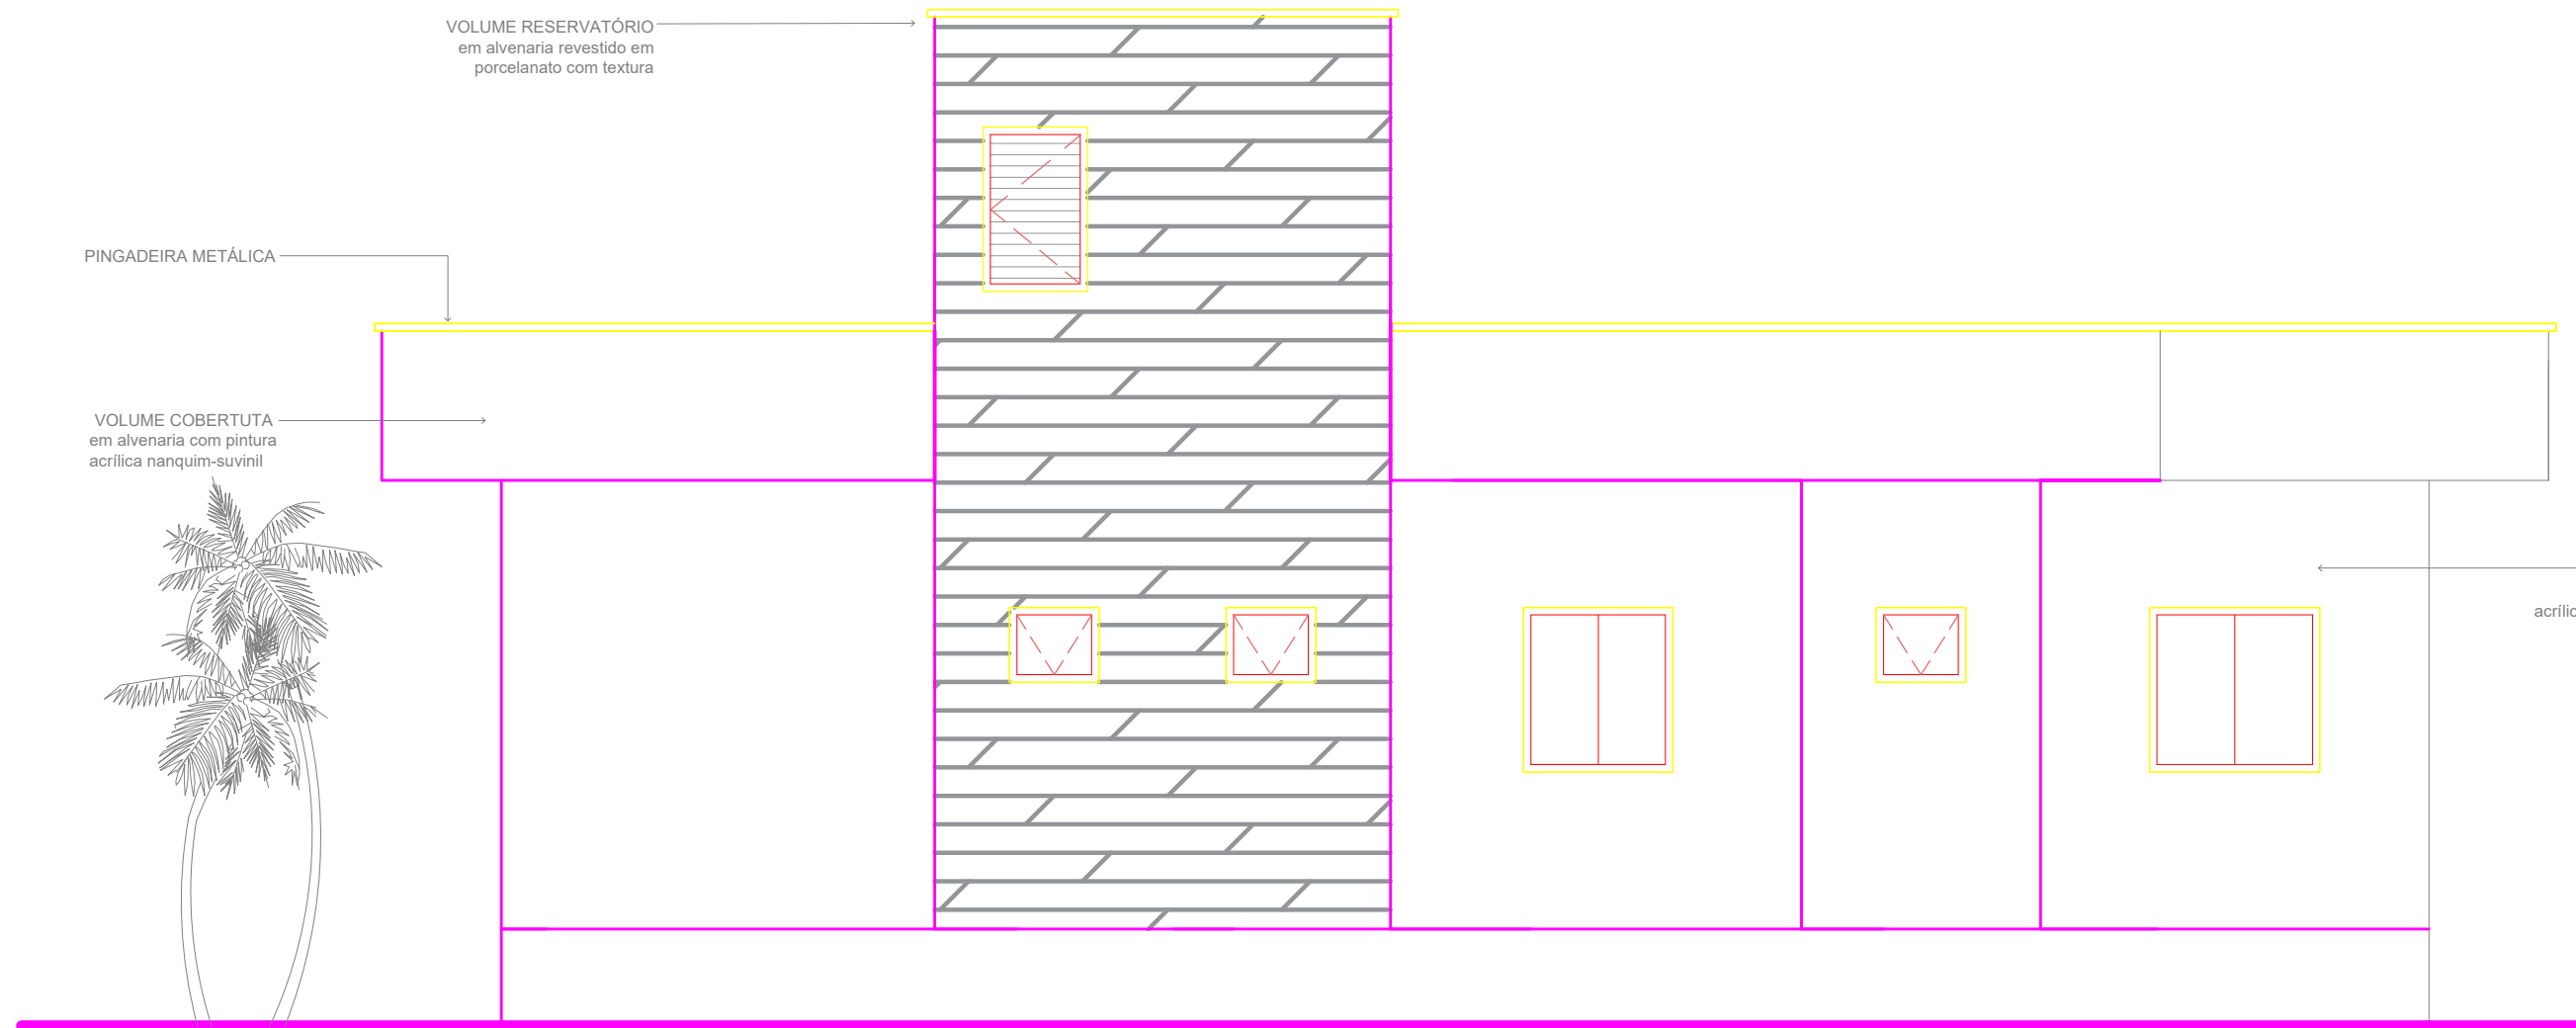

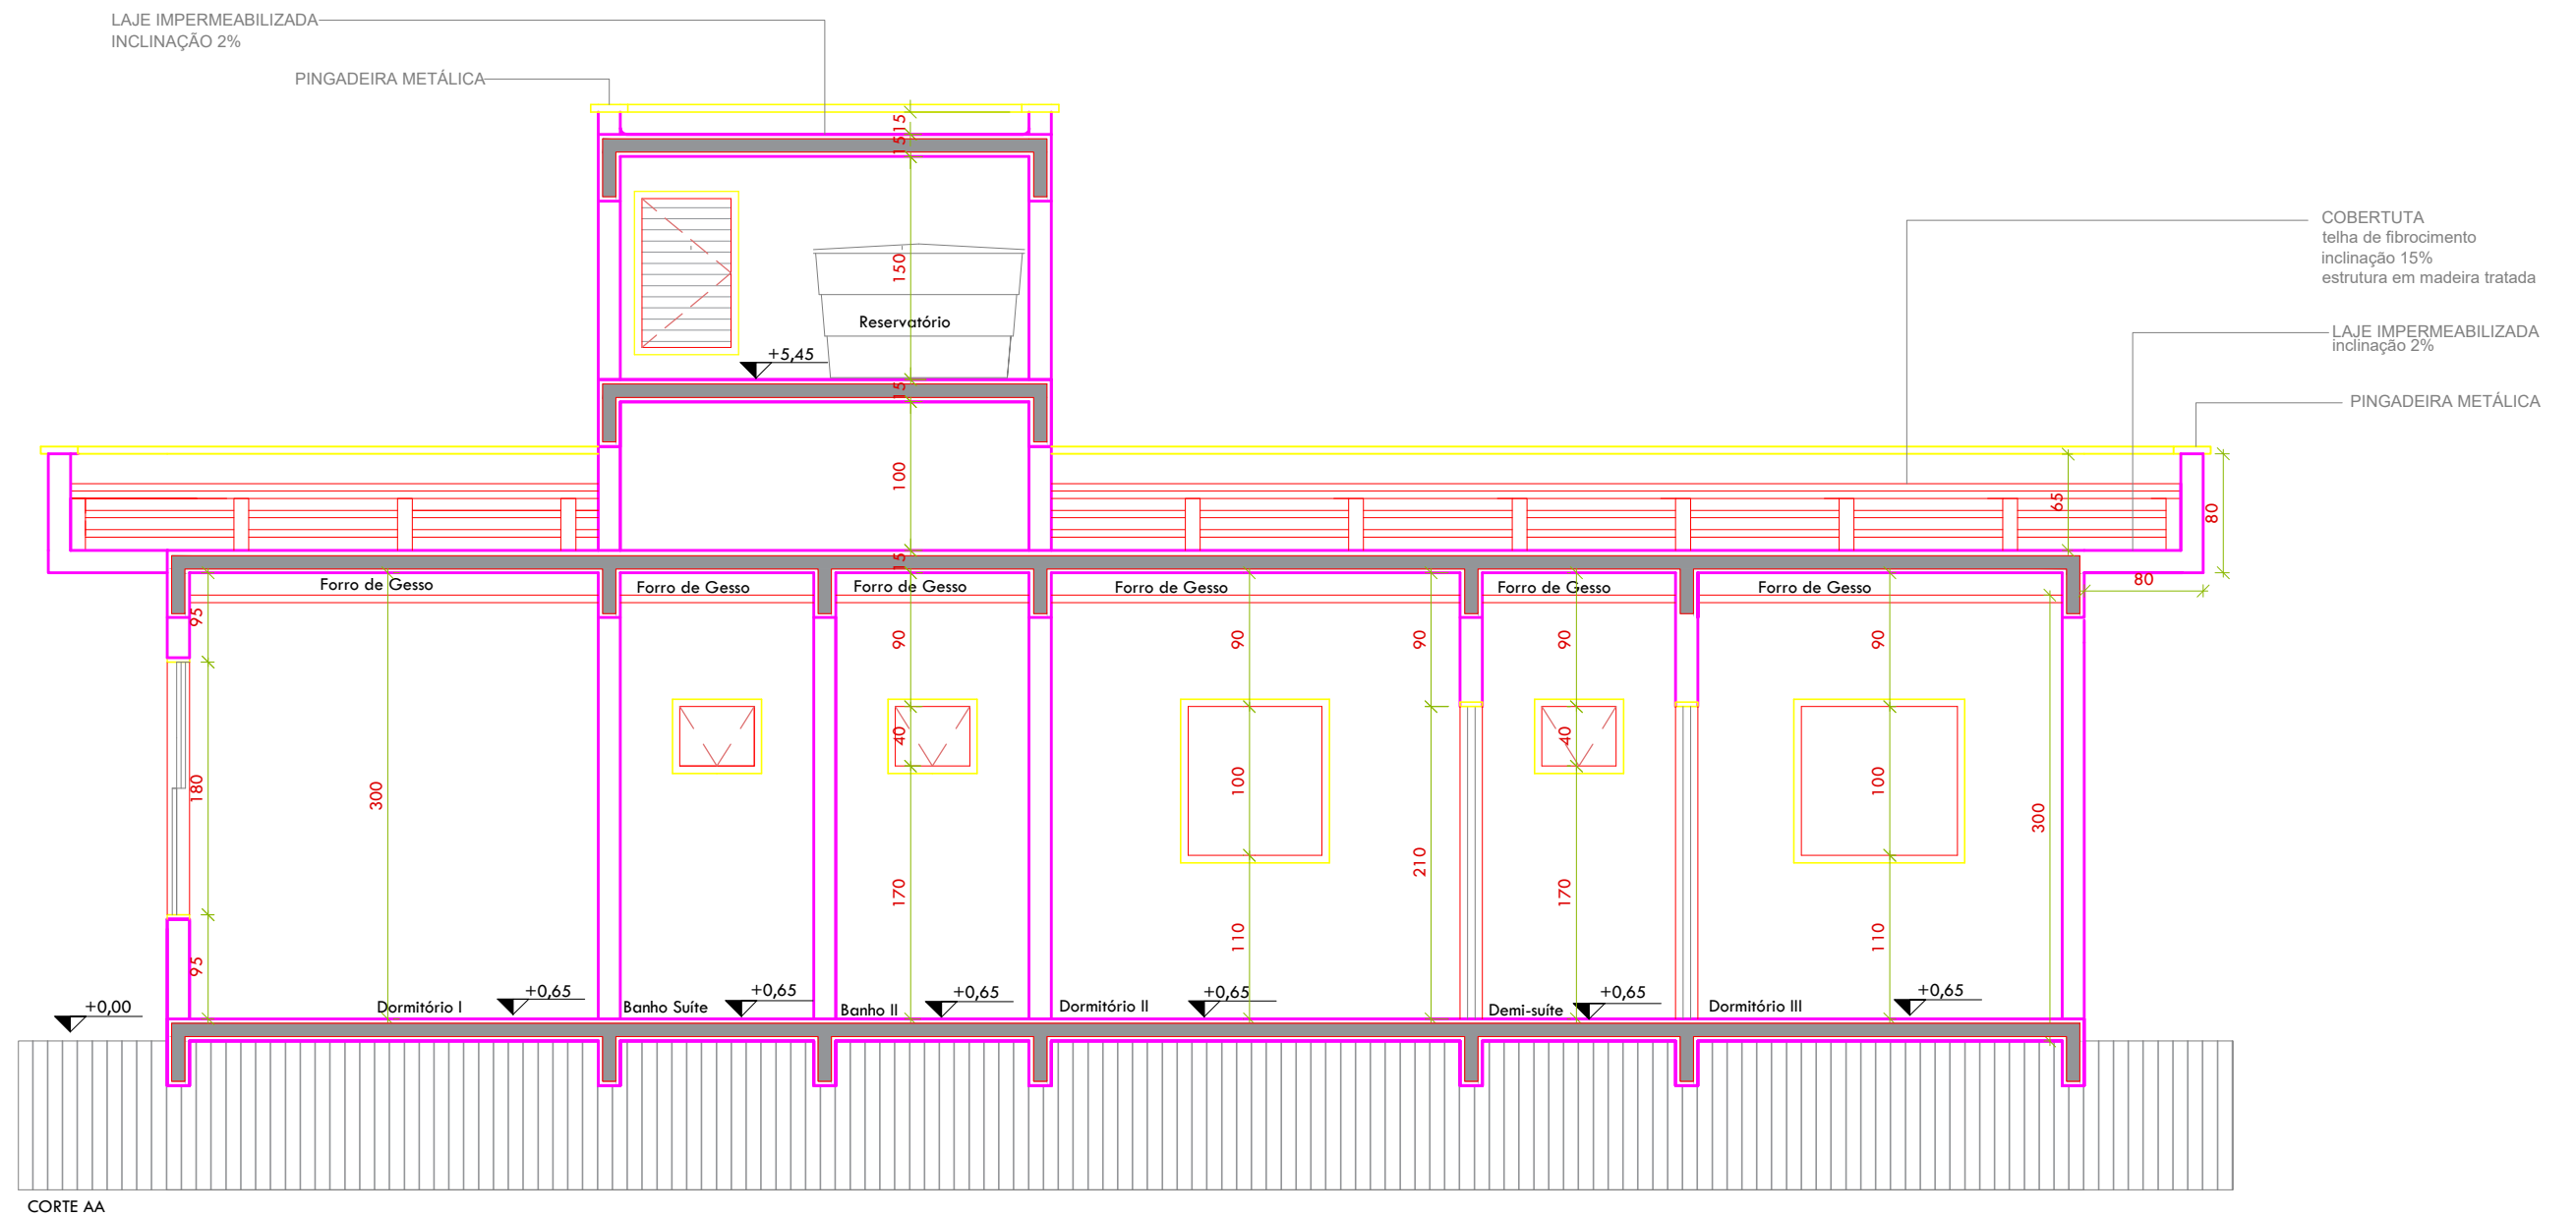

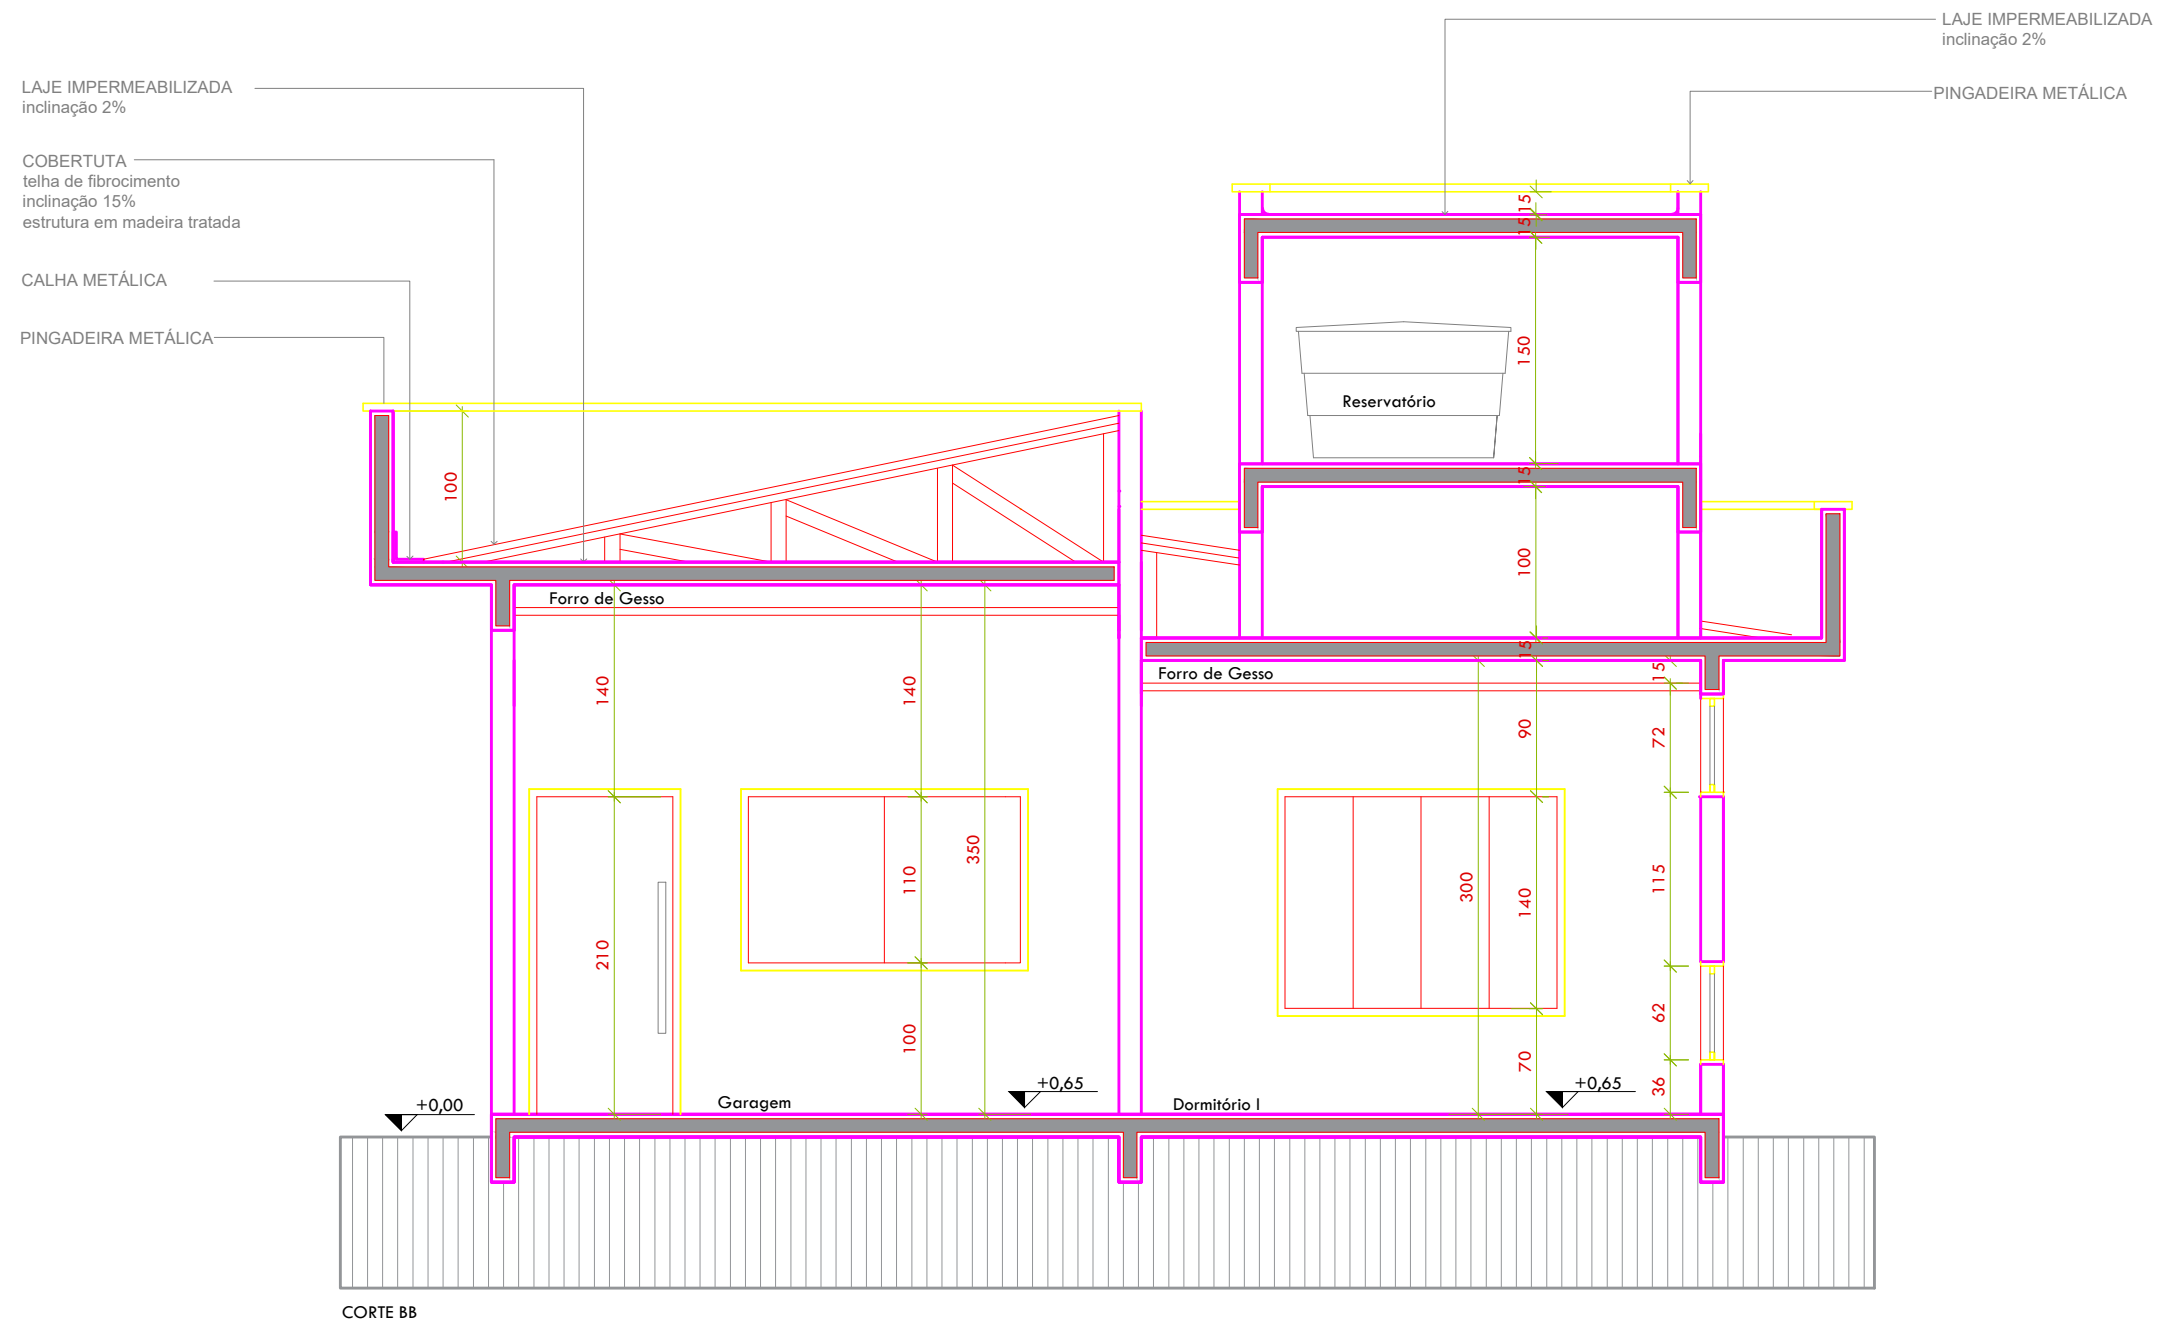

CORTE BB

